


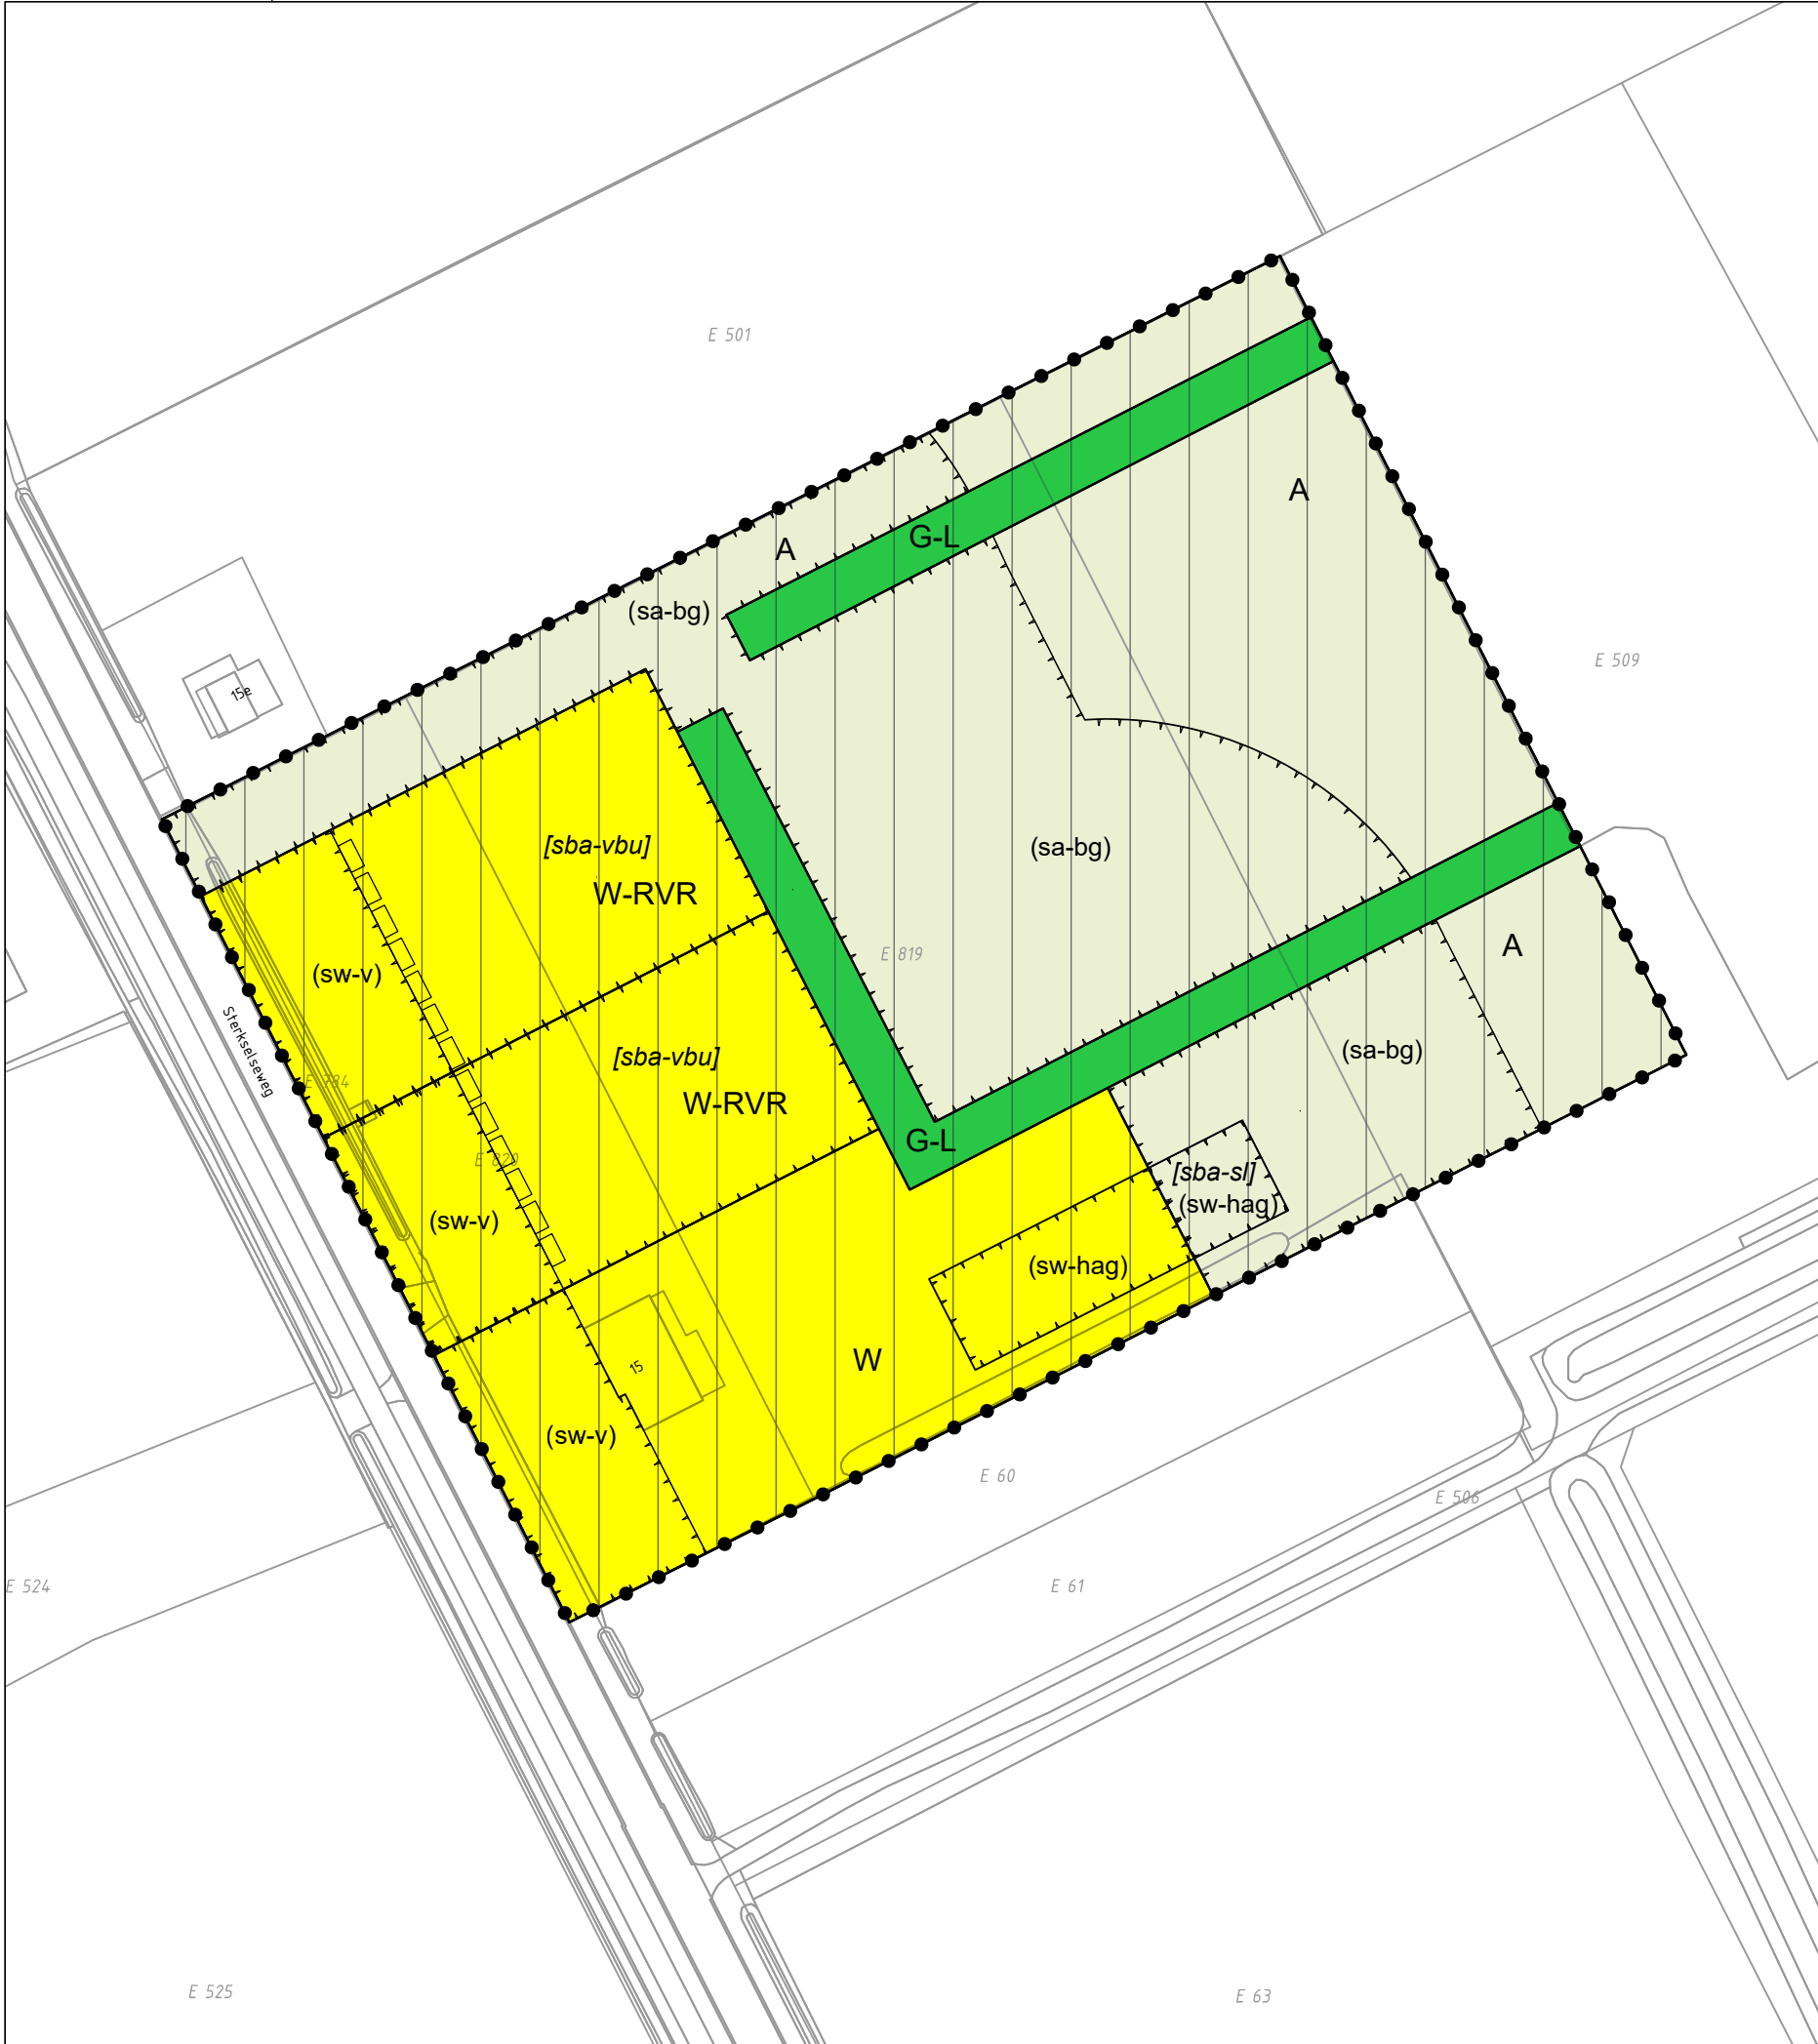

BESLUITGEBIED

[Dashed line symbol] Besluitgebied

FUNCTIES

- [A box] Agrarisch
- [G-L box] Groen - Landschappelijke inpassing
- [W box] Wonen
- [W-RVR box] Wonen - Ruimte voor Ruimte

GEBIEDSAANWIJZINGEN

[Three boxes symbol] Landelijk gebied

LOCATIE

- [sba-sl box] specifieke bouwaanduiding - sloop
- [sba-vbu box] specifieke bouwaanduiding - vergunningvrij bouwen uitgesloten
- [sa-bg box] specifieke vorm van agrarisch - zone beperkingen gewasbeschermingsmiddelen
- [sw-hag box] specifieke vorm van wonen - hobbymatig agrarisch gebruik
- [sw-v box] specifieke vorm van wonen - voortuin
- [Five boxes symbol] Gevellijn

Gewijzigd : 18.08.2026
Gewijzigd : 21.11.2025

TAM-omgevingsplan Hoofdstuk 22e Sterkselseweg 15 Maarheeze

Gemeente Cranendonck

verbeelding



Planstatus : vastgesteld
Vastgesteld : 22 september 2026
Datum : 04.06.2025
Schaal : 1:1000
Projectnummer : 2025.22-15

