




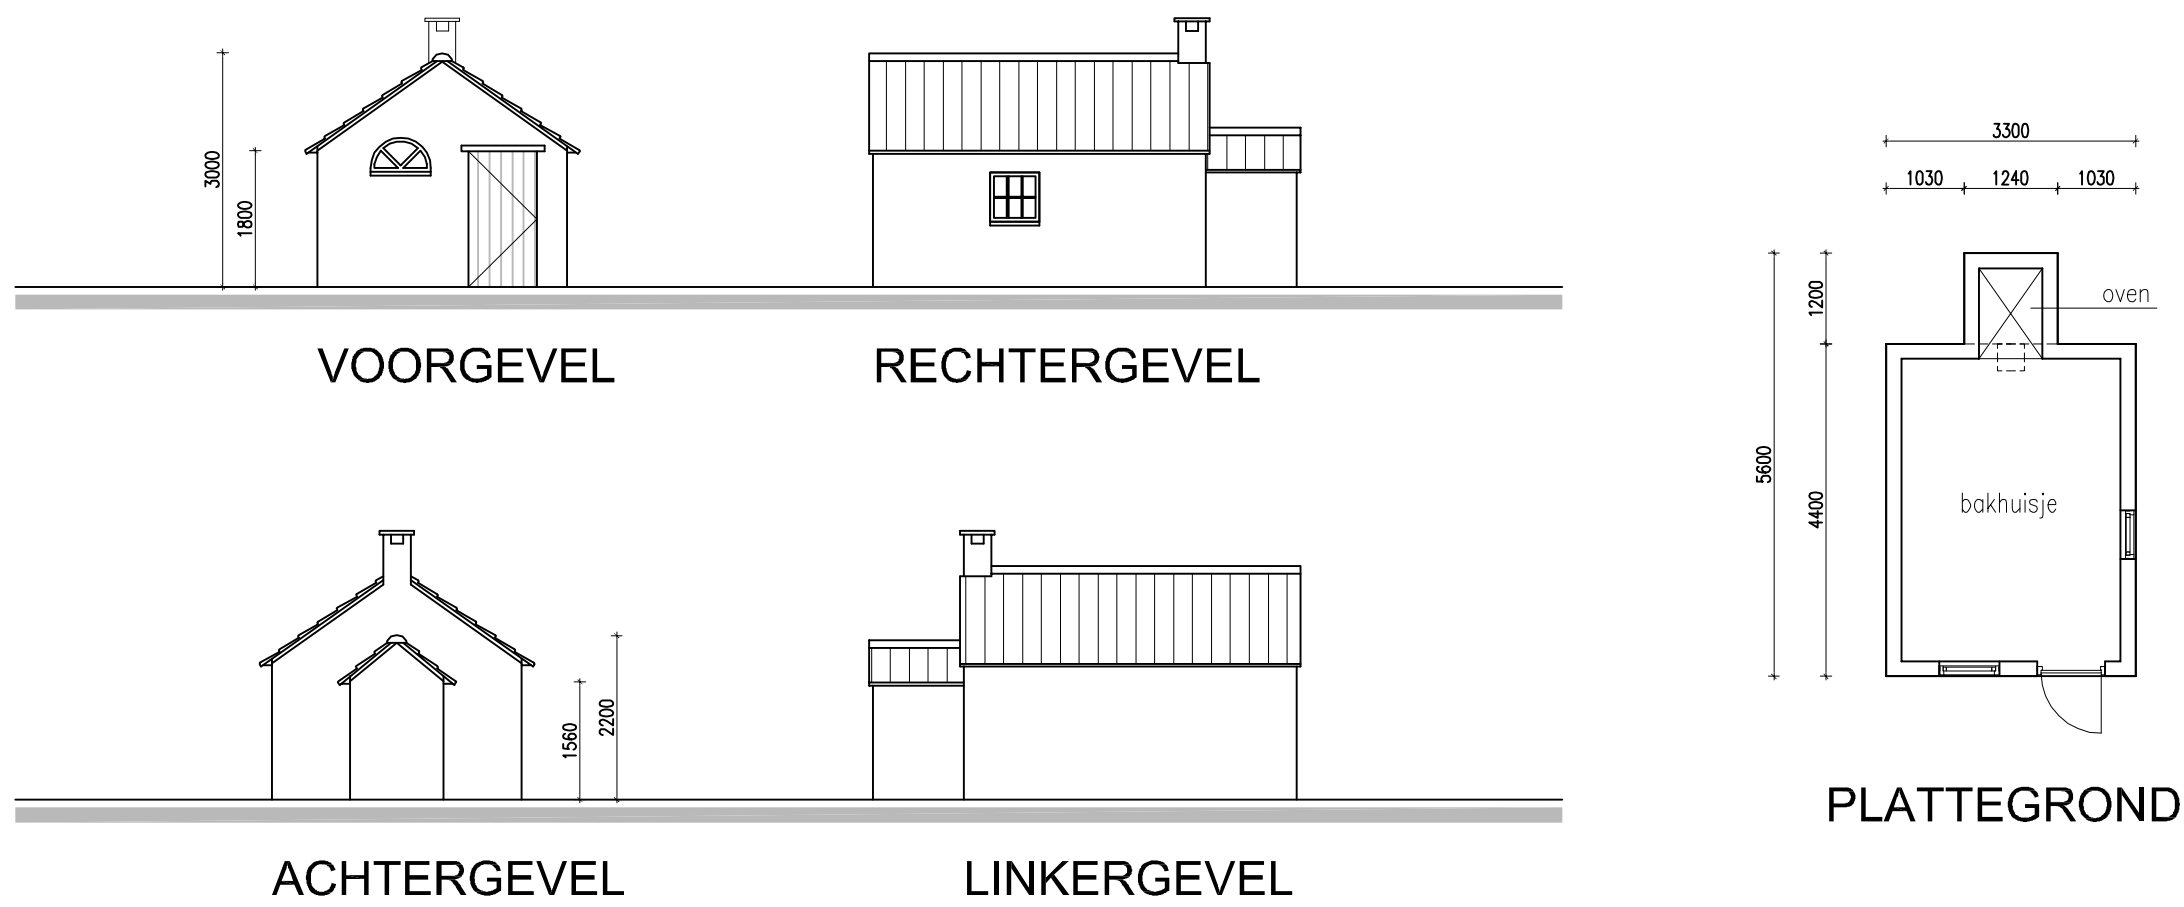

materialen, bestek en overige aanvullingen => zie prijsopgave/begroting

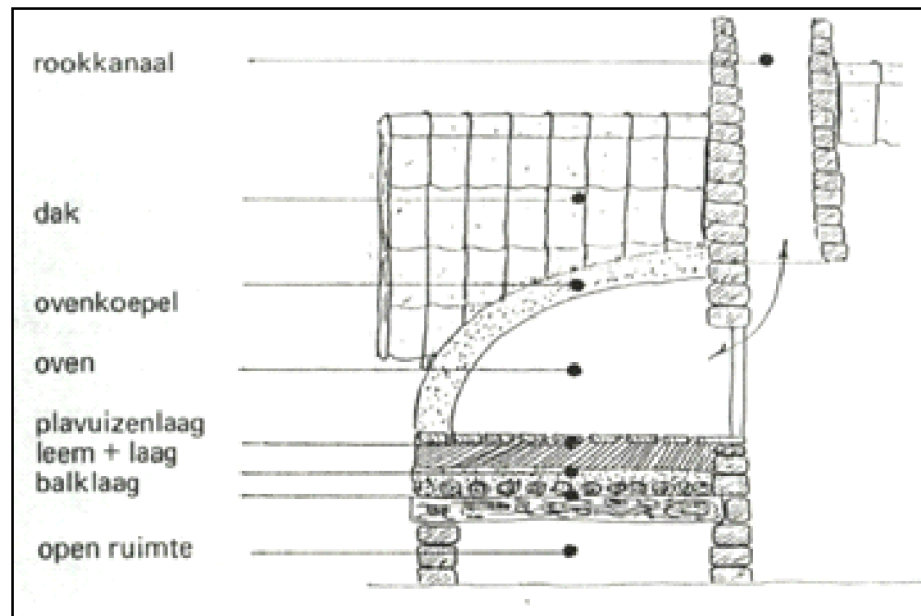

'vergelijkbaar te realiseren bakhuisje'

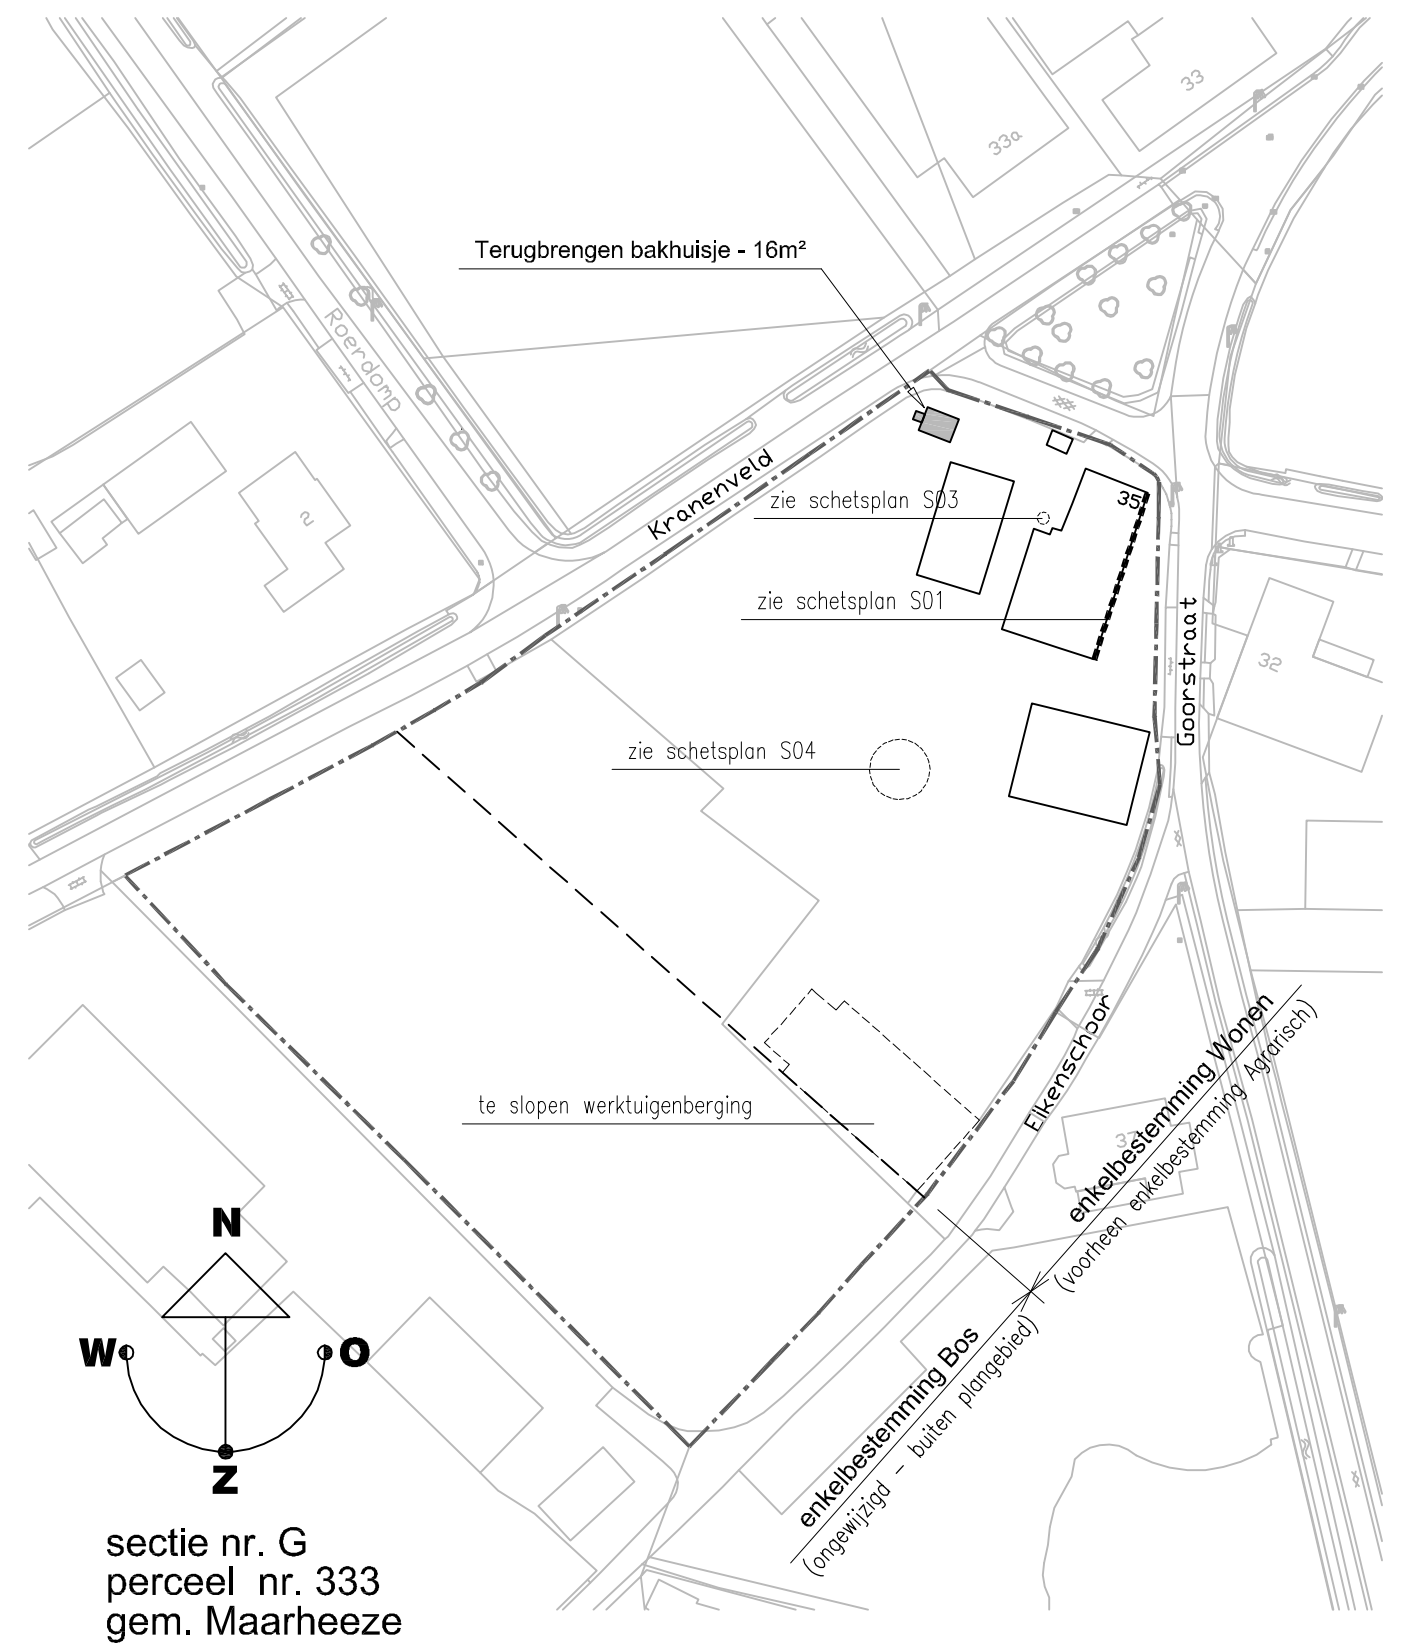

sectie nr. G
perceel nr. 333
gem. Maarheeze

Onderdeel: Terugbrengen bakhuisje

PROJECT :
BESTEMMINGSPLAN GOORSTRAAT 35 TE SOERENDONK

OPDRACHTGEVER :
FAM. VAN DEN WILDENBERG, GOORSTRAAT 35, 6027 NB, SOERENDONK
TEL.: 06 14233989 | E-MAIL: WERY@DDS.NL

ONDERWERP :
BAKHUISJE: SCHETSONTWERP & SITUATIE

STADIUM :
WERKNUMMER :
GETEKEND :
SCHAAL :
FORMAAT :
BLADNUMMER :


S02

WIJZ.D :
WIJZ.C :
WIJZ.B :
WIJZ.A :
DATUM : 8 NOVEMBER 2023

Vanlier
BOUWADVIES

ONTWERP BOUWTEKENINGEN BEGELEIDING

DE BERK 8 6021NJ BUDEL TEL.: 0495-519466 FAX.: 0495-519604
INFO@VANLIERBOUWADVIES.NL WWW.VANLIERBOUWADVIES.NL
DEZE TEKENING IS EIGENDOM VAN VANLIER BOUWADVIES EN MAG NIET ZONDER TOESTEMMING WORDEN VERVEELVOLDIGD

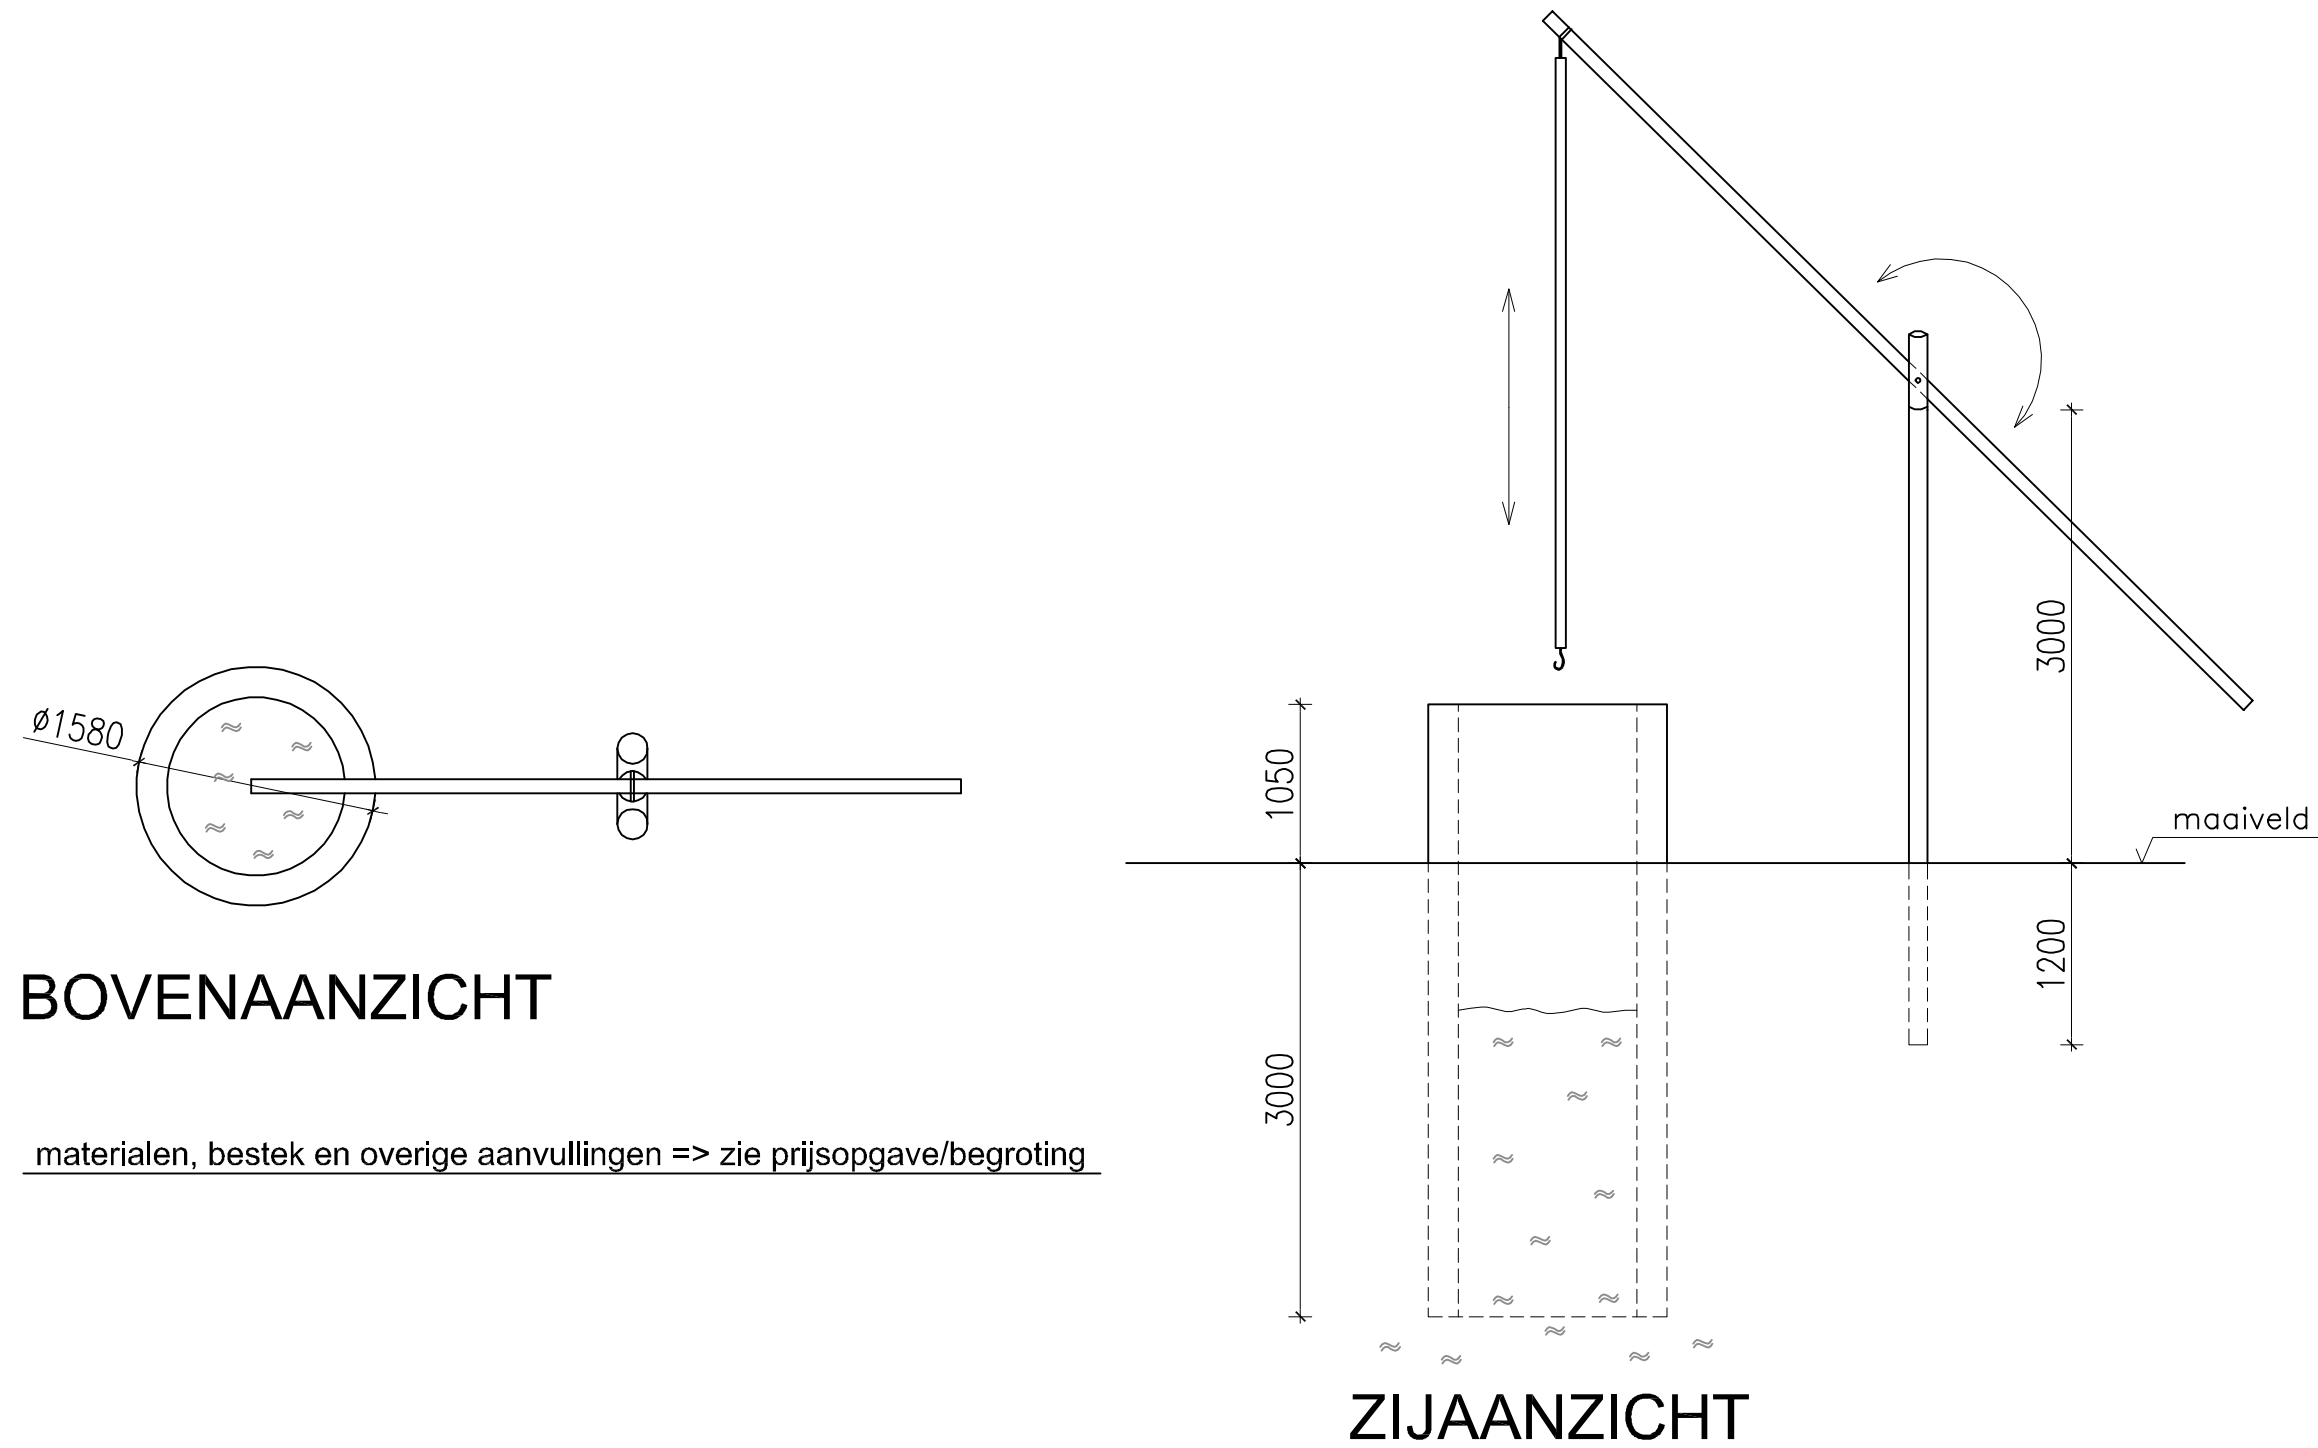


BOVENAANZICHT

materialen, bestek en overige aanvullingen => zie prijsopgave/begroting

ZIJAAANZICHT



'vergelijkbaar te realiseren waterput'

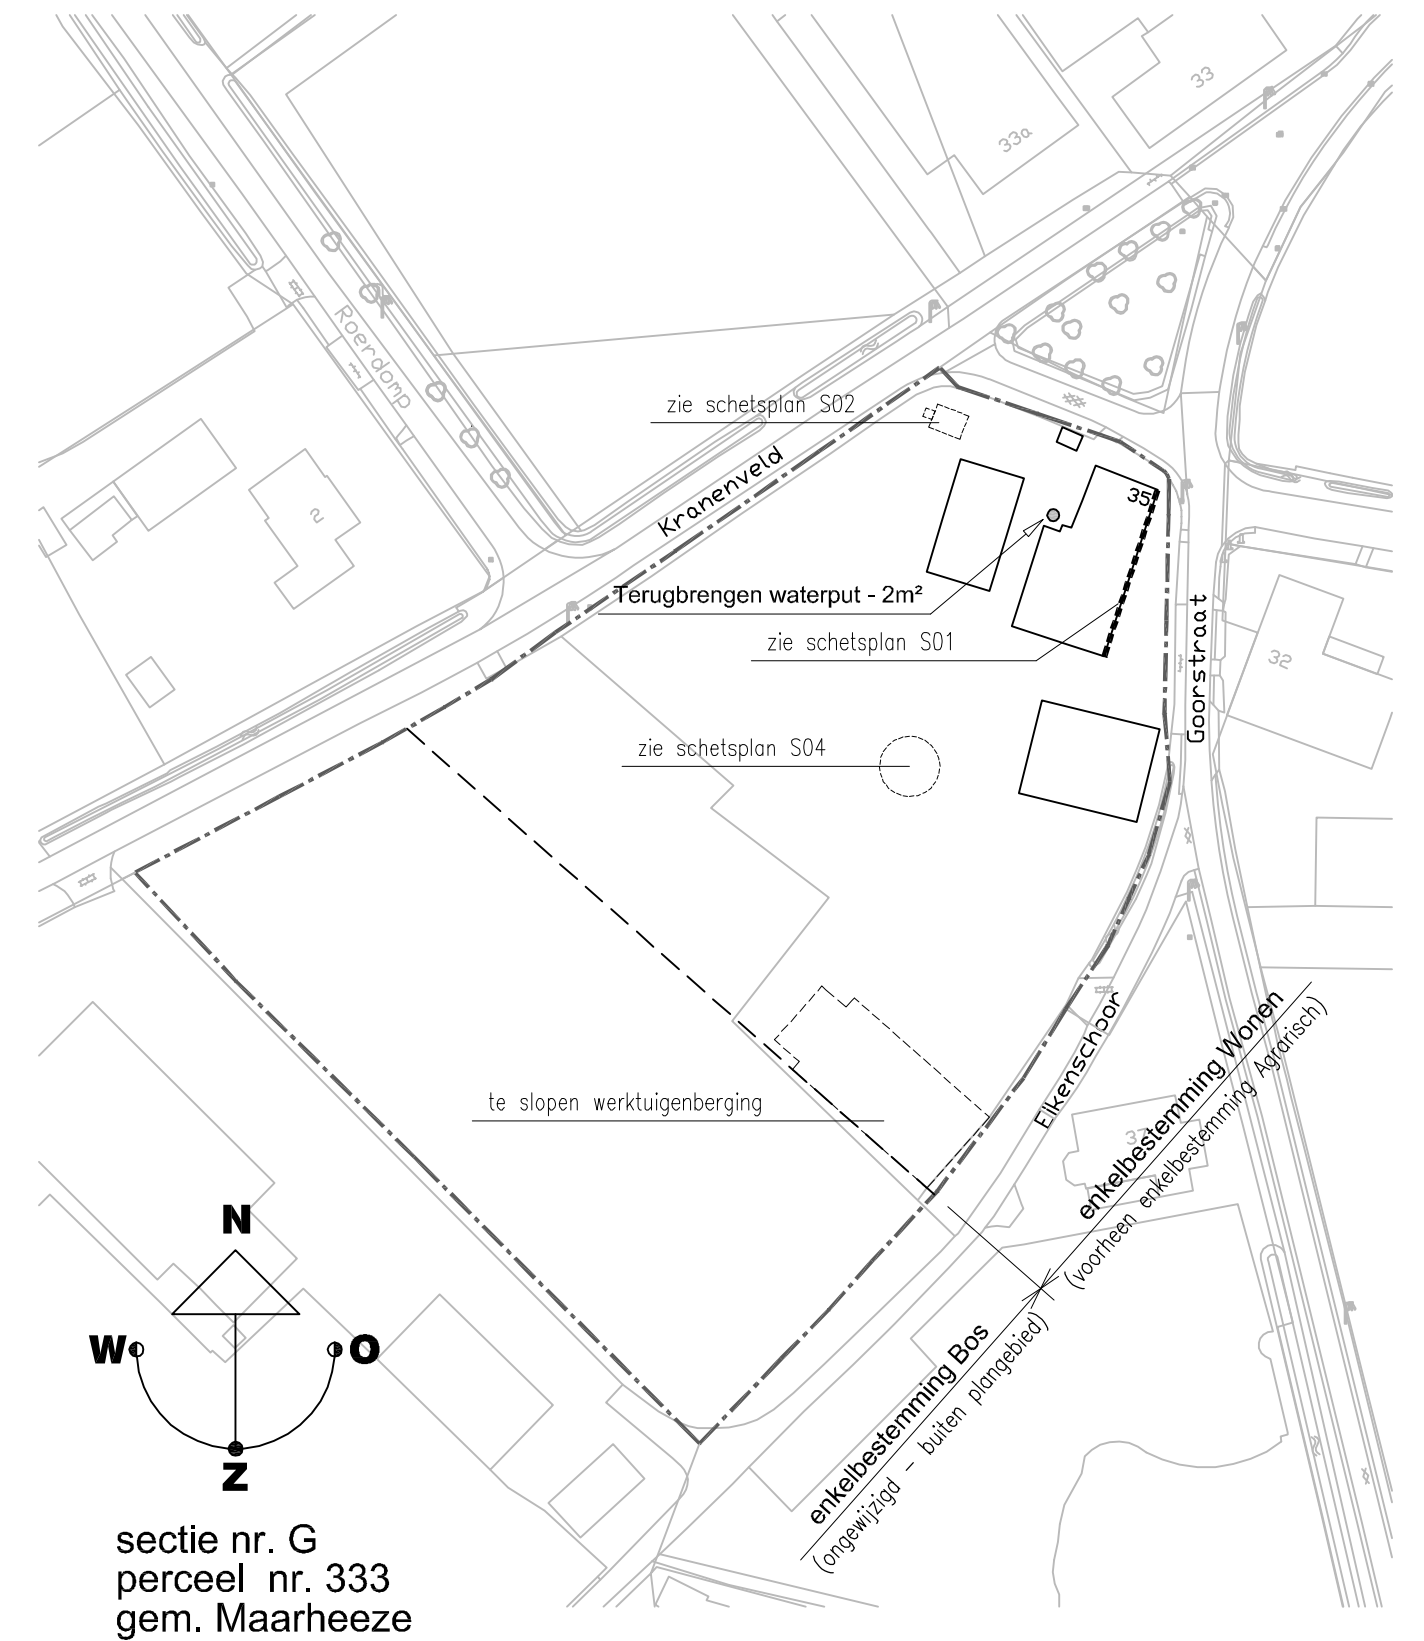

Onderdeel: Terugbrengen waterput

PROJECT :
BESTEMMINGSPLAN GOORSTRAAT 35 TE SOERENDONK

OPDRACHTGEVER :
FAM. VAN DEN WILDENBERG, GOORSTRAAT 35, 6027 NB, SOERENDONK
TEL.: 06 14233989 | E-MAIL: WERY@DDS.NL

ONDERWERP :
WATERPUT: SCHETSONTWERP & SITUATIE


STADIUM :
WERKNUMMER :
GETEKEND :
SCHAAL :
FORMAAT :
BLADNUMMER :

S03

WIJZ.D :
WIJZ.C :
WIJZ.B :
WIJZ.A :
DATUM : 8 NOVEMBER 2023


Vanlier
BOUWADVIES
ONTWERP BOUWTEKENINGEN BEGELEIDING

DE BERK 8 6021NJ BUDEL TEL.: 0495-519466 FAX.: 0495-519604
INFO@VANLIERBOUWADVIES.NL WWW.VANLIERBOUWADVIES.NL
DEZE TEKENING IS EIGENDOM VAN VANLIER BOUWADVIES EN MAG NIET ZONDER TOESTEMMING WORDEN VERVEELVOLDIGD

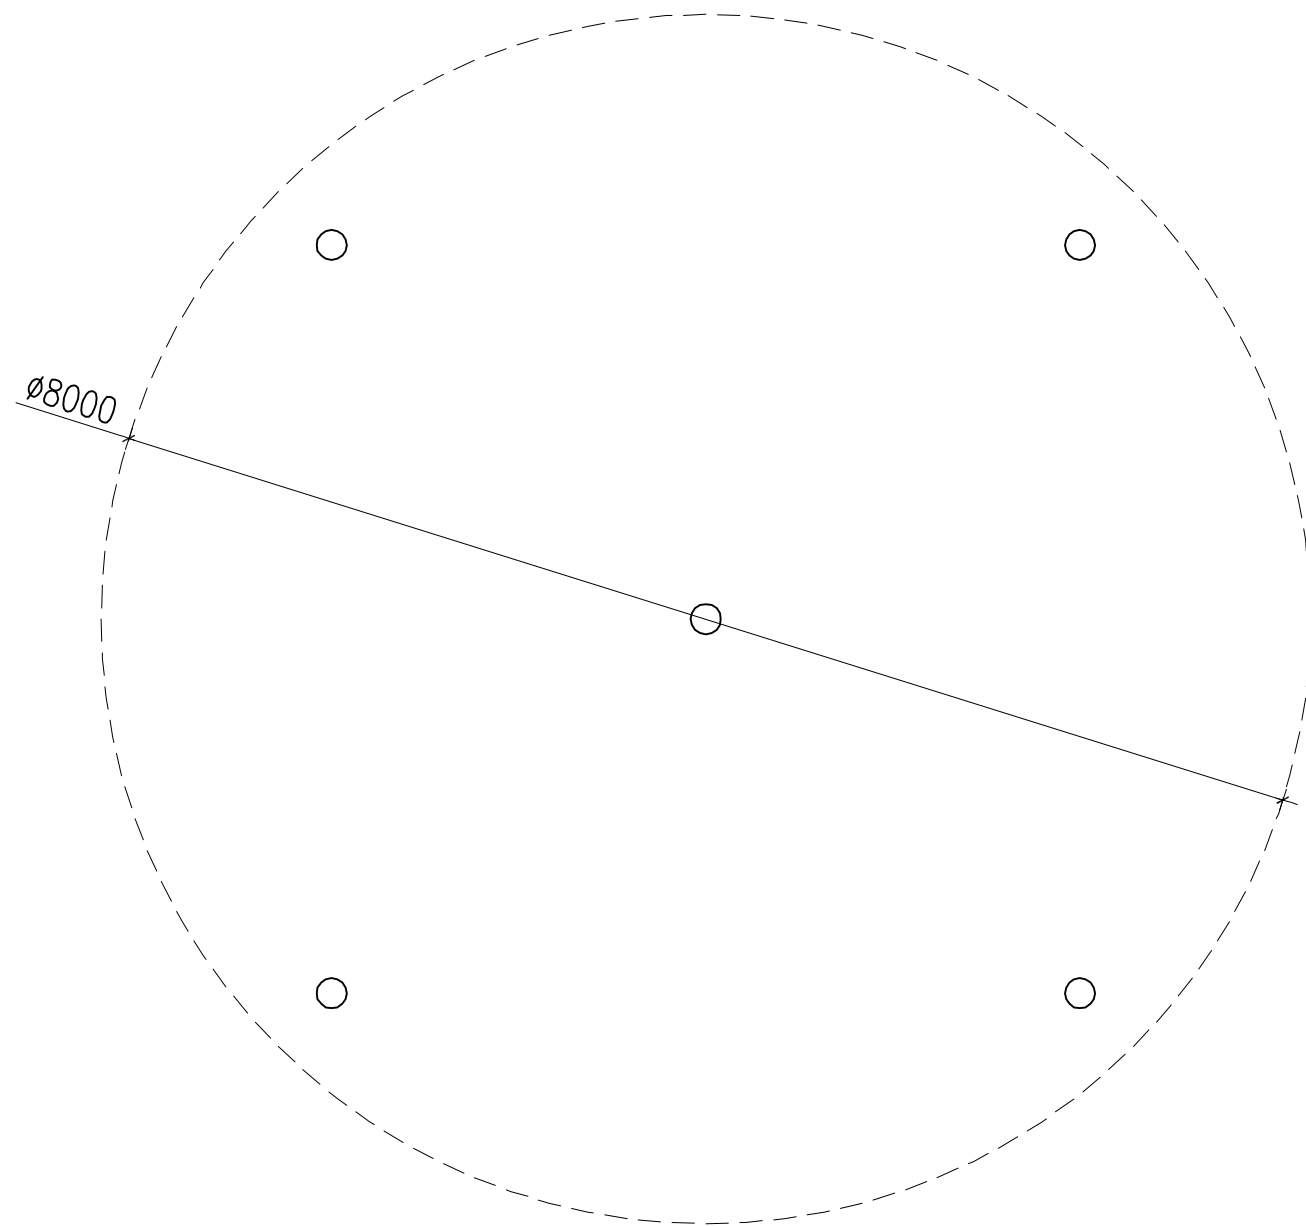


PLATTEGROND

materialen, bestek en overige aanvullingen => zie prijsopgave/begroting

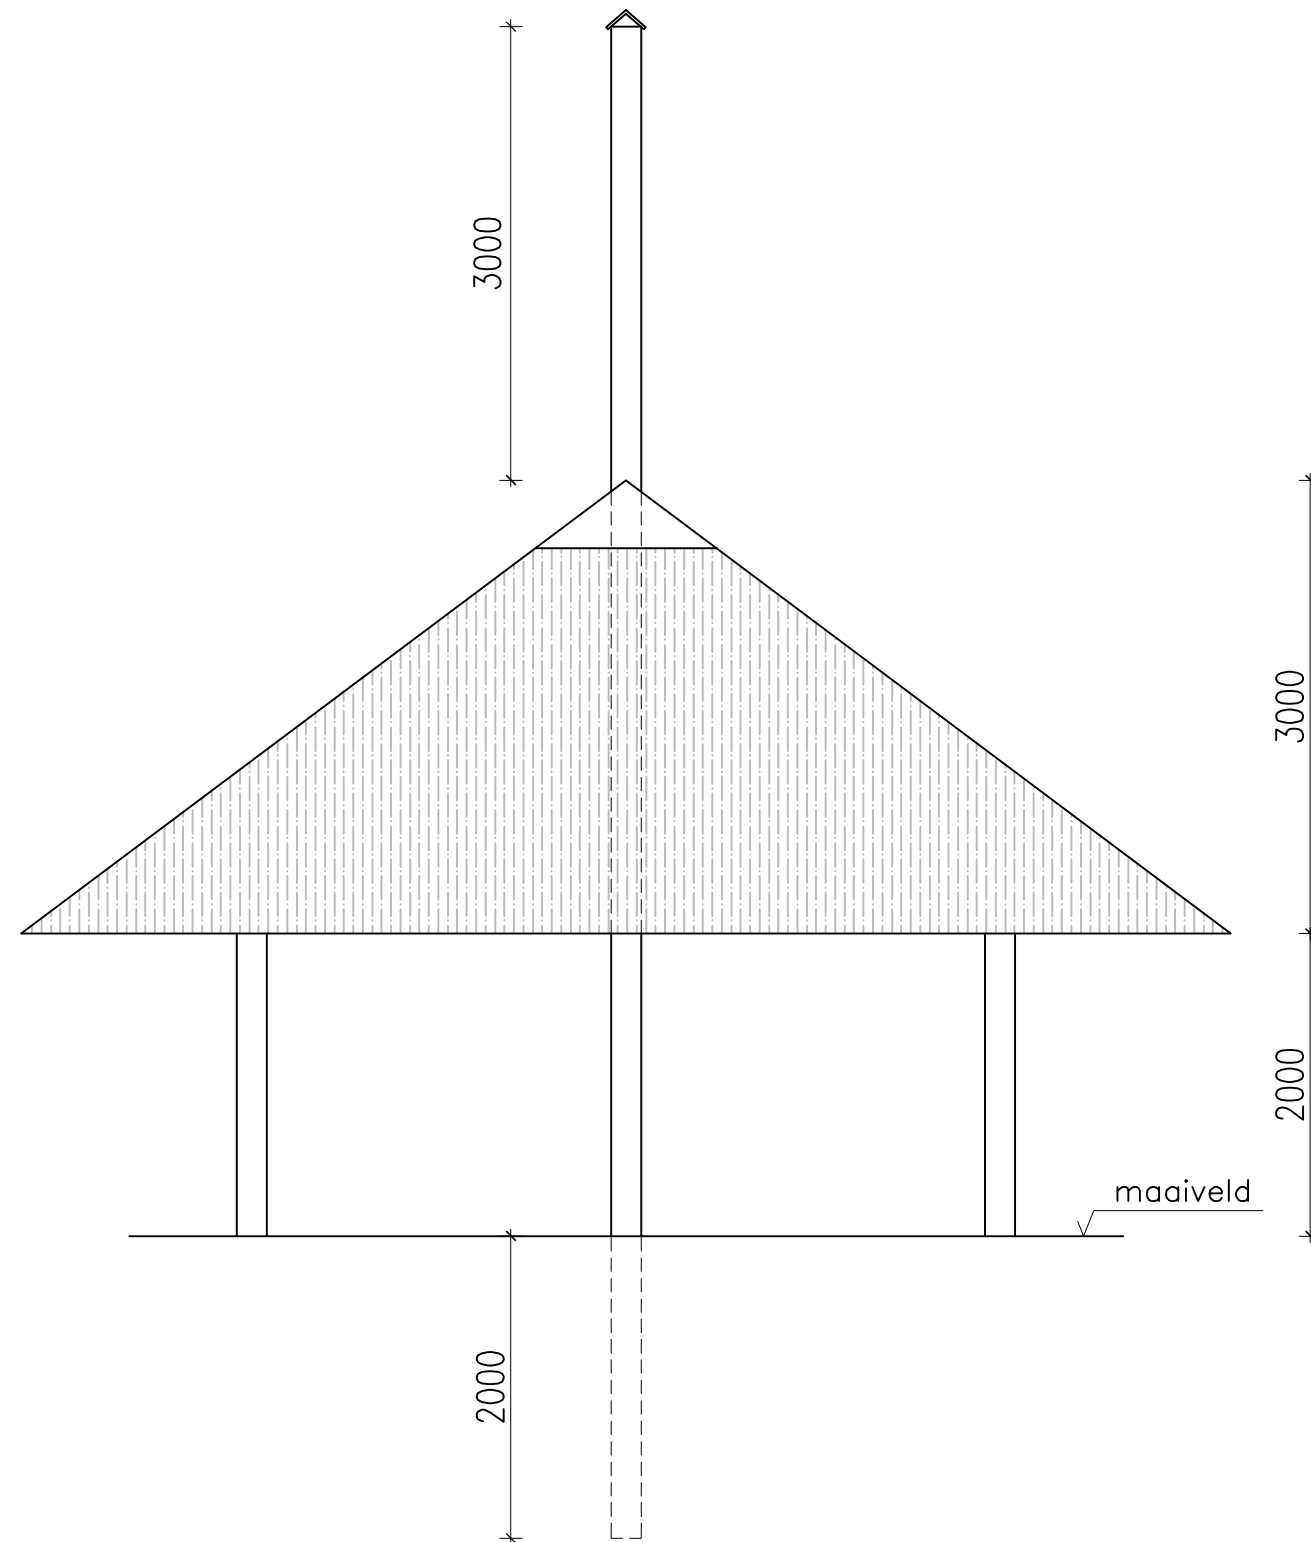

AANZICHT

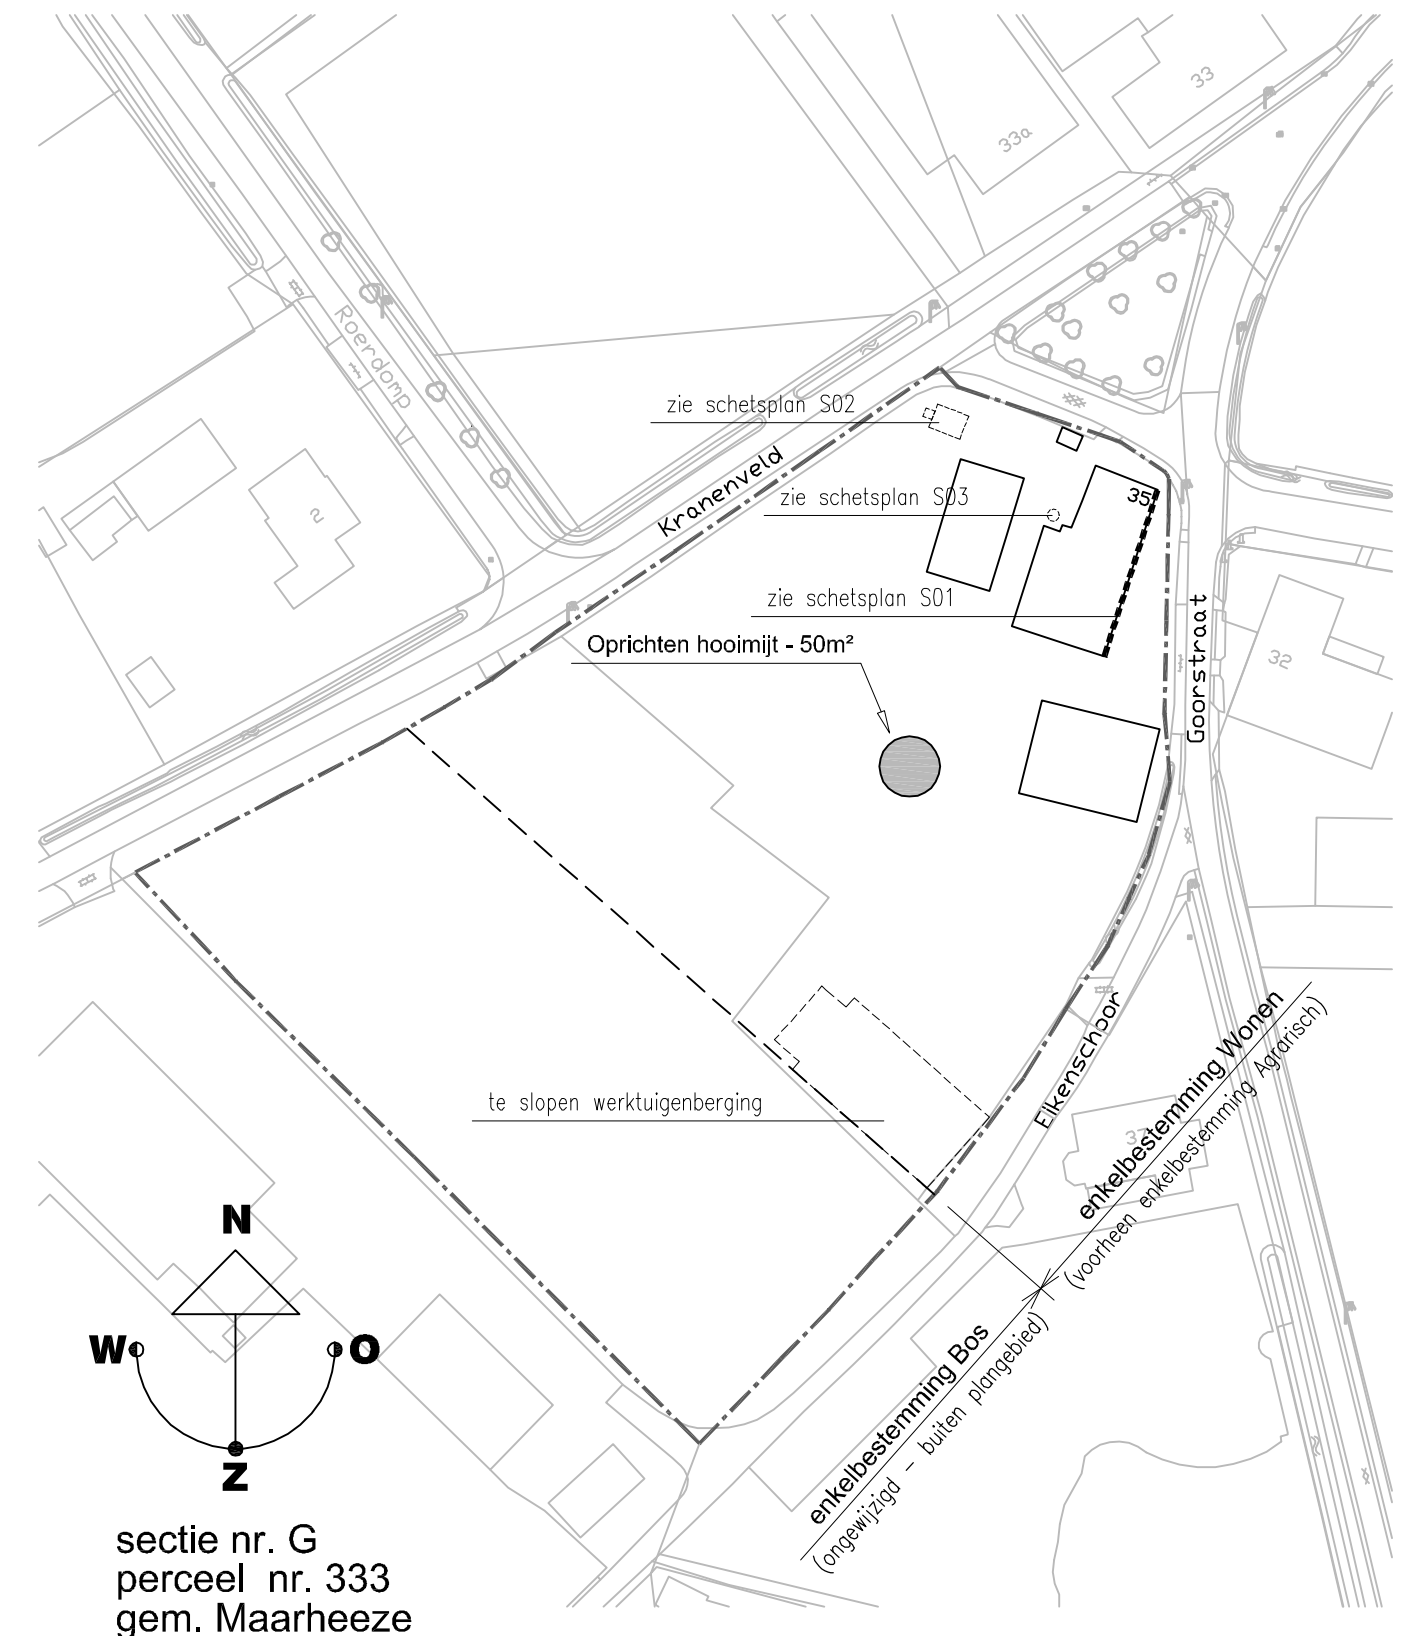

sectie nr. G
perceel nr. 333
gem. Maarheeze



'vergelijkbaar te realiseren hooimijt'



'detaillering onderzijde hooimijt'

Onderdeel: Oprichten hooimijt

PROJECT :
BESTEMMINGSPLAN GOORSTRAAT 35 TE SOERENDONK

OPDRACHTGEVER :
FAM. VAN DEN WILDENBERG, GOORSTRAAT 35, 6027 NB, SOERENDONK
TEL.: 06 14233989 | E-MAIL: WERY@DDS.NL

ONDERWERP :
HOOIMIJT: SCHETSONTWERP & SITUATIE

STADIUM :
WERKNUMMER :
GETEKEND :
SCHAAL :
FORMAAT :
BLADNUMMER :

S04

WIJZ.D :
WIJZ.G :
WIJZ.B :
WIJZ.A :
DATUM : 8 NOVEMBER 2023

Vanlier
BOUWADVIES

ONTWERP BOUWTEKENINGEN BEGELEIDING

DE BERK 8 6021NJ BUDEL TEL.: 0495-519466 FAX.: 0495-519604
INFO@VANLIERBOUWADVIES.NL WWW.VANLIERBOUWADVIES.NL
DEZE TEKENING IS EIGENDOM VAN VANLIER BOUWADVIES EN MAG NIET ZONDER TOESTEMMING WORDEN VERVEELVULDIGD