



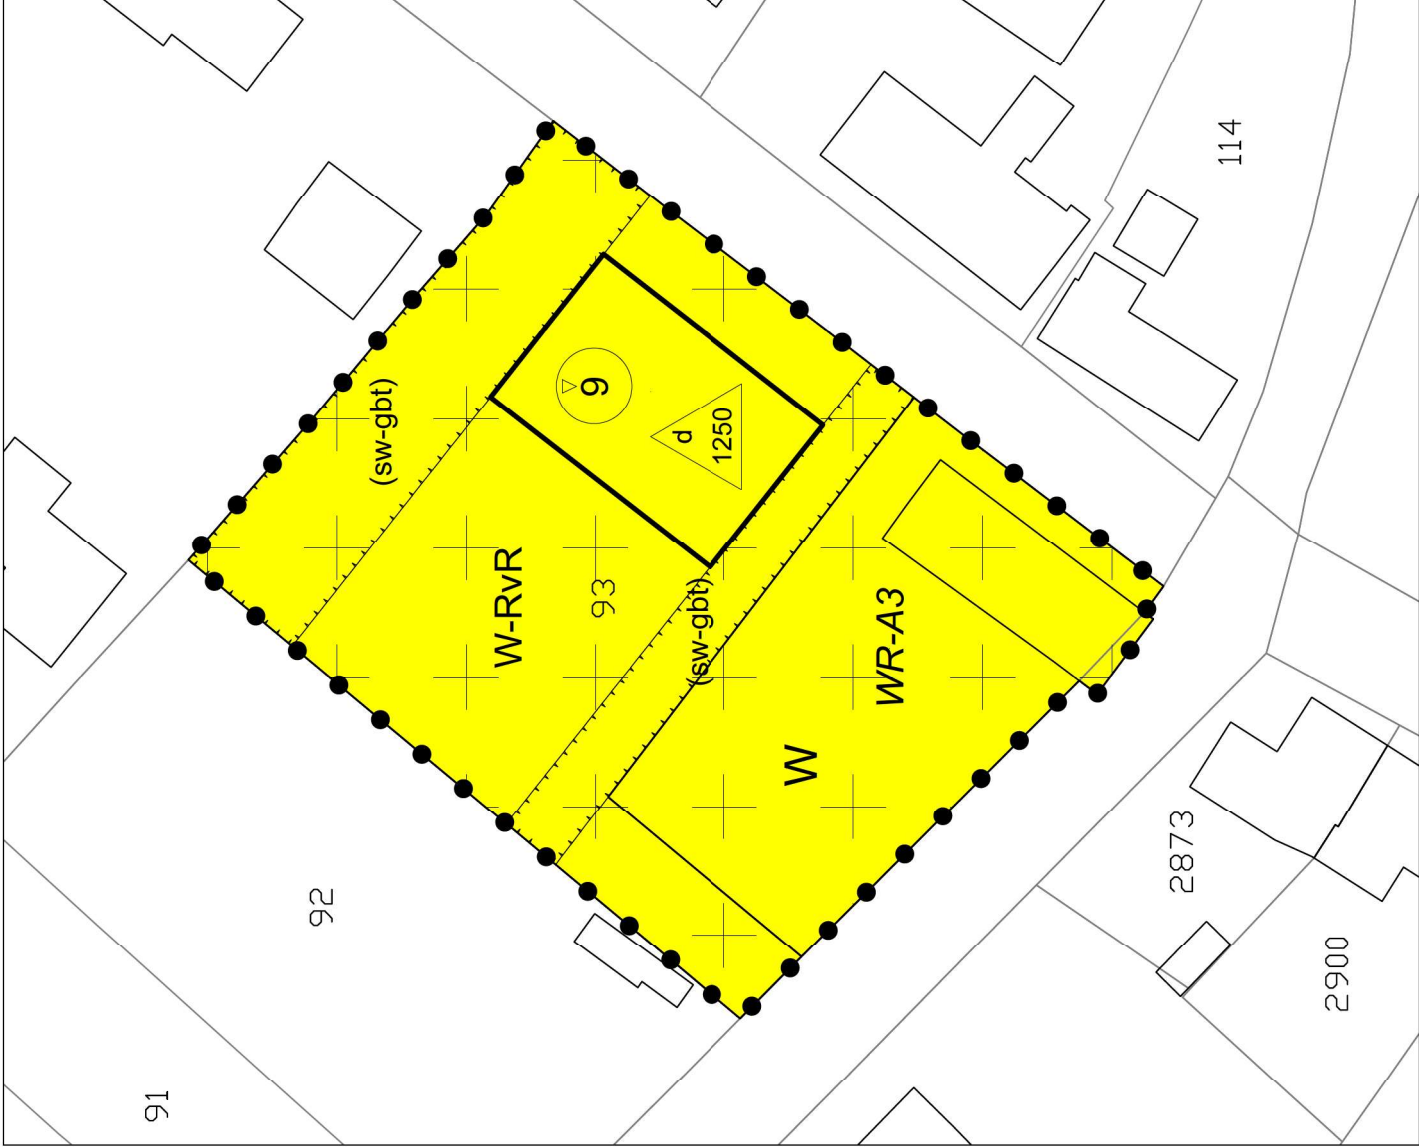

Legenda

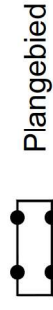

Plangebied

Enkelbestemmingen

Wonen

Wonen - Ruimte voor Ruimte

Dubbelbestemmingen

Waarde - Archeologie 3

Funcctieaanduidingen

specifieke vorm van wonen - geen bijgebouwen toegestaan

Bouwvlakken

bouwvlak

Maatvoeringen

maximum bouwhoogte (m)

maximum volume (m3)

Bestemmingsplan:

Broekkant 37 en Broekkant ong. (ten
noorden van nr. 37) Budel
Gemeente Cranendonck

Opdrachtgever: Van Doormaal Advies

Status: vastgesteld

Get.: MGS

Datum: 08-02-2022

Formaat: A3


Schaal: 1:500

Tekeningnummer:

NL.IMRO.1706.BPBG3074-VAS1

GIS/CAD
Ondersteuning
en software

Delestatist 48, 5465 PM Eerde
Tel: 0175-302779
E-mail: info@pragis.nl
Web: www.pragis.nl

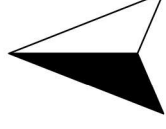

Noordpijl