


Principedetaillering (hoogte): Detail tekening plat 2 laags plat dak

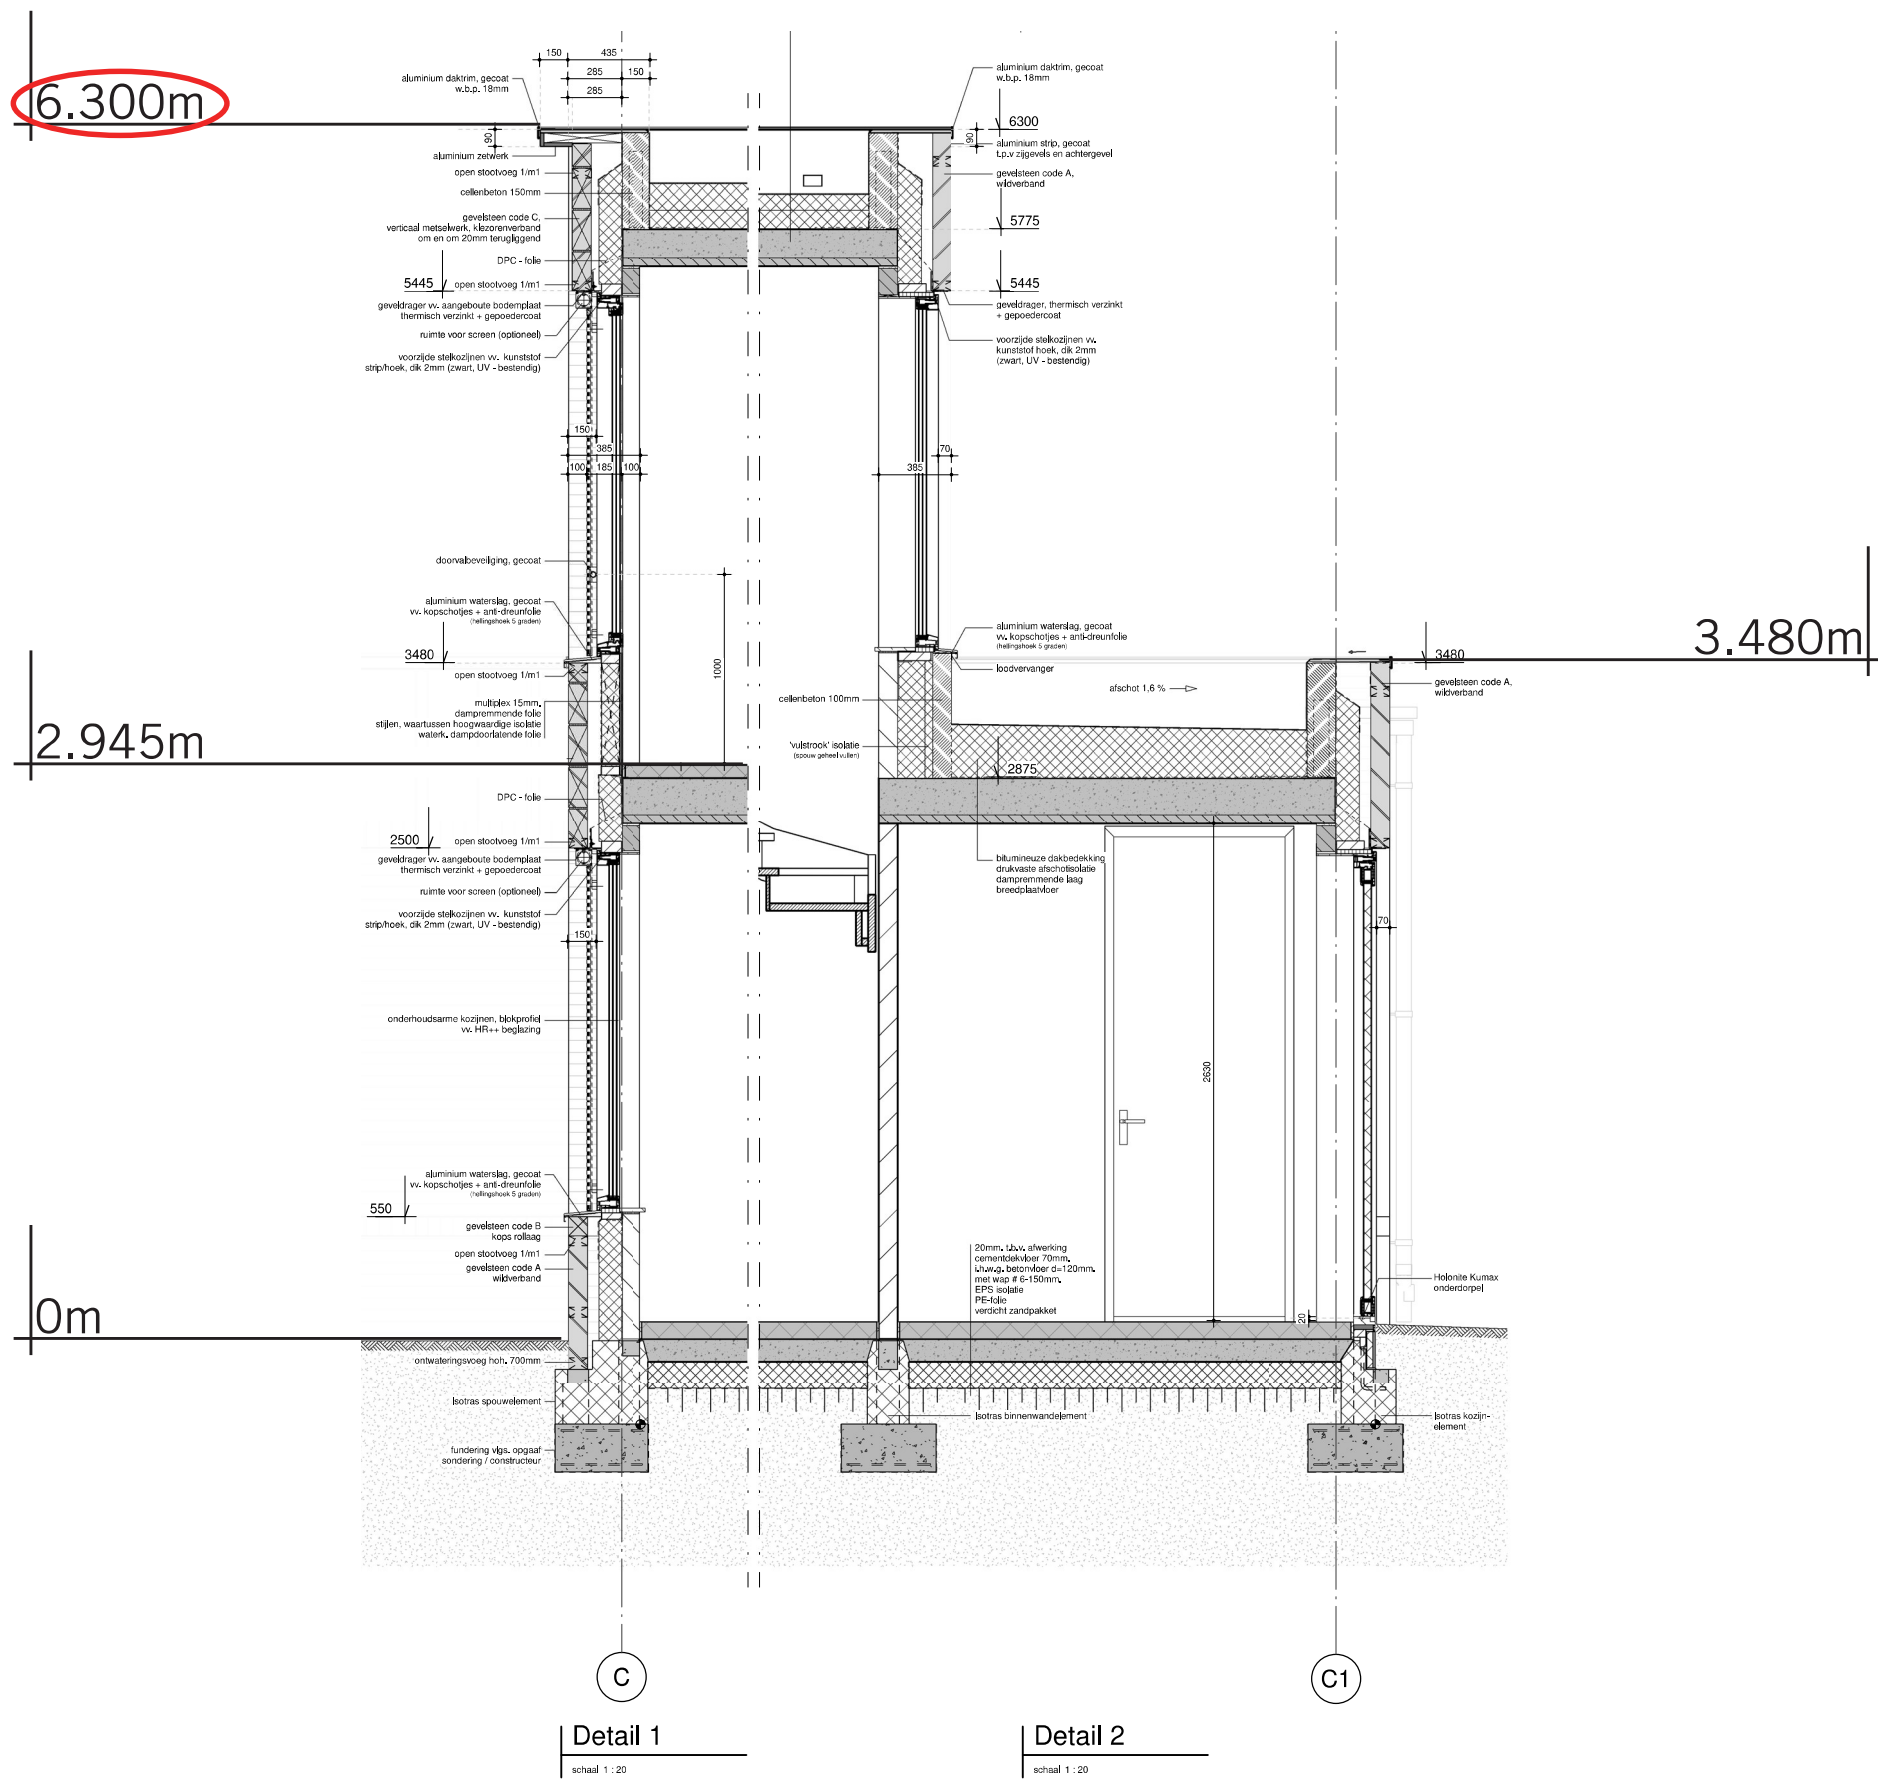

COMPEN ARCHITECTEN

info@compen.nl
Cakaokade 3 5705 LA Helmond www.compen.nl
tel: 040-2117341

Oprachtgever:
Vastgoedregisseur B.V.

Project:
Studie voor woningbouw Boschakker I te Budel

Projectnummer:
20.384

Onderdeel:
Studie toegestane hoogten

Schaal:
1 : 1000

Datum:
08-04-2025

Getekend:
Diederik Eding

Tekeningnummer:
02

