
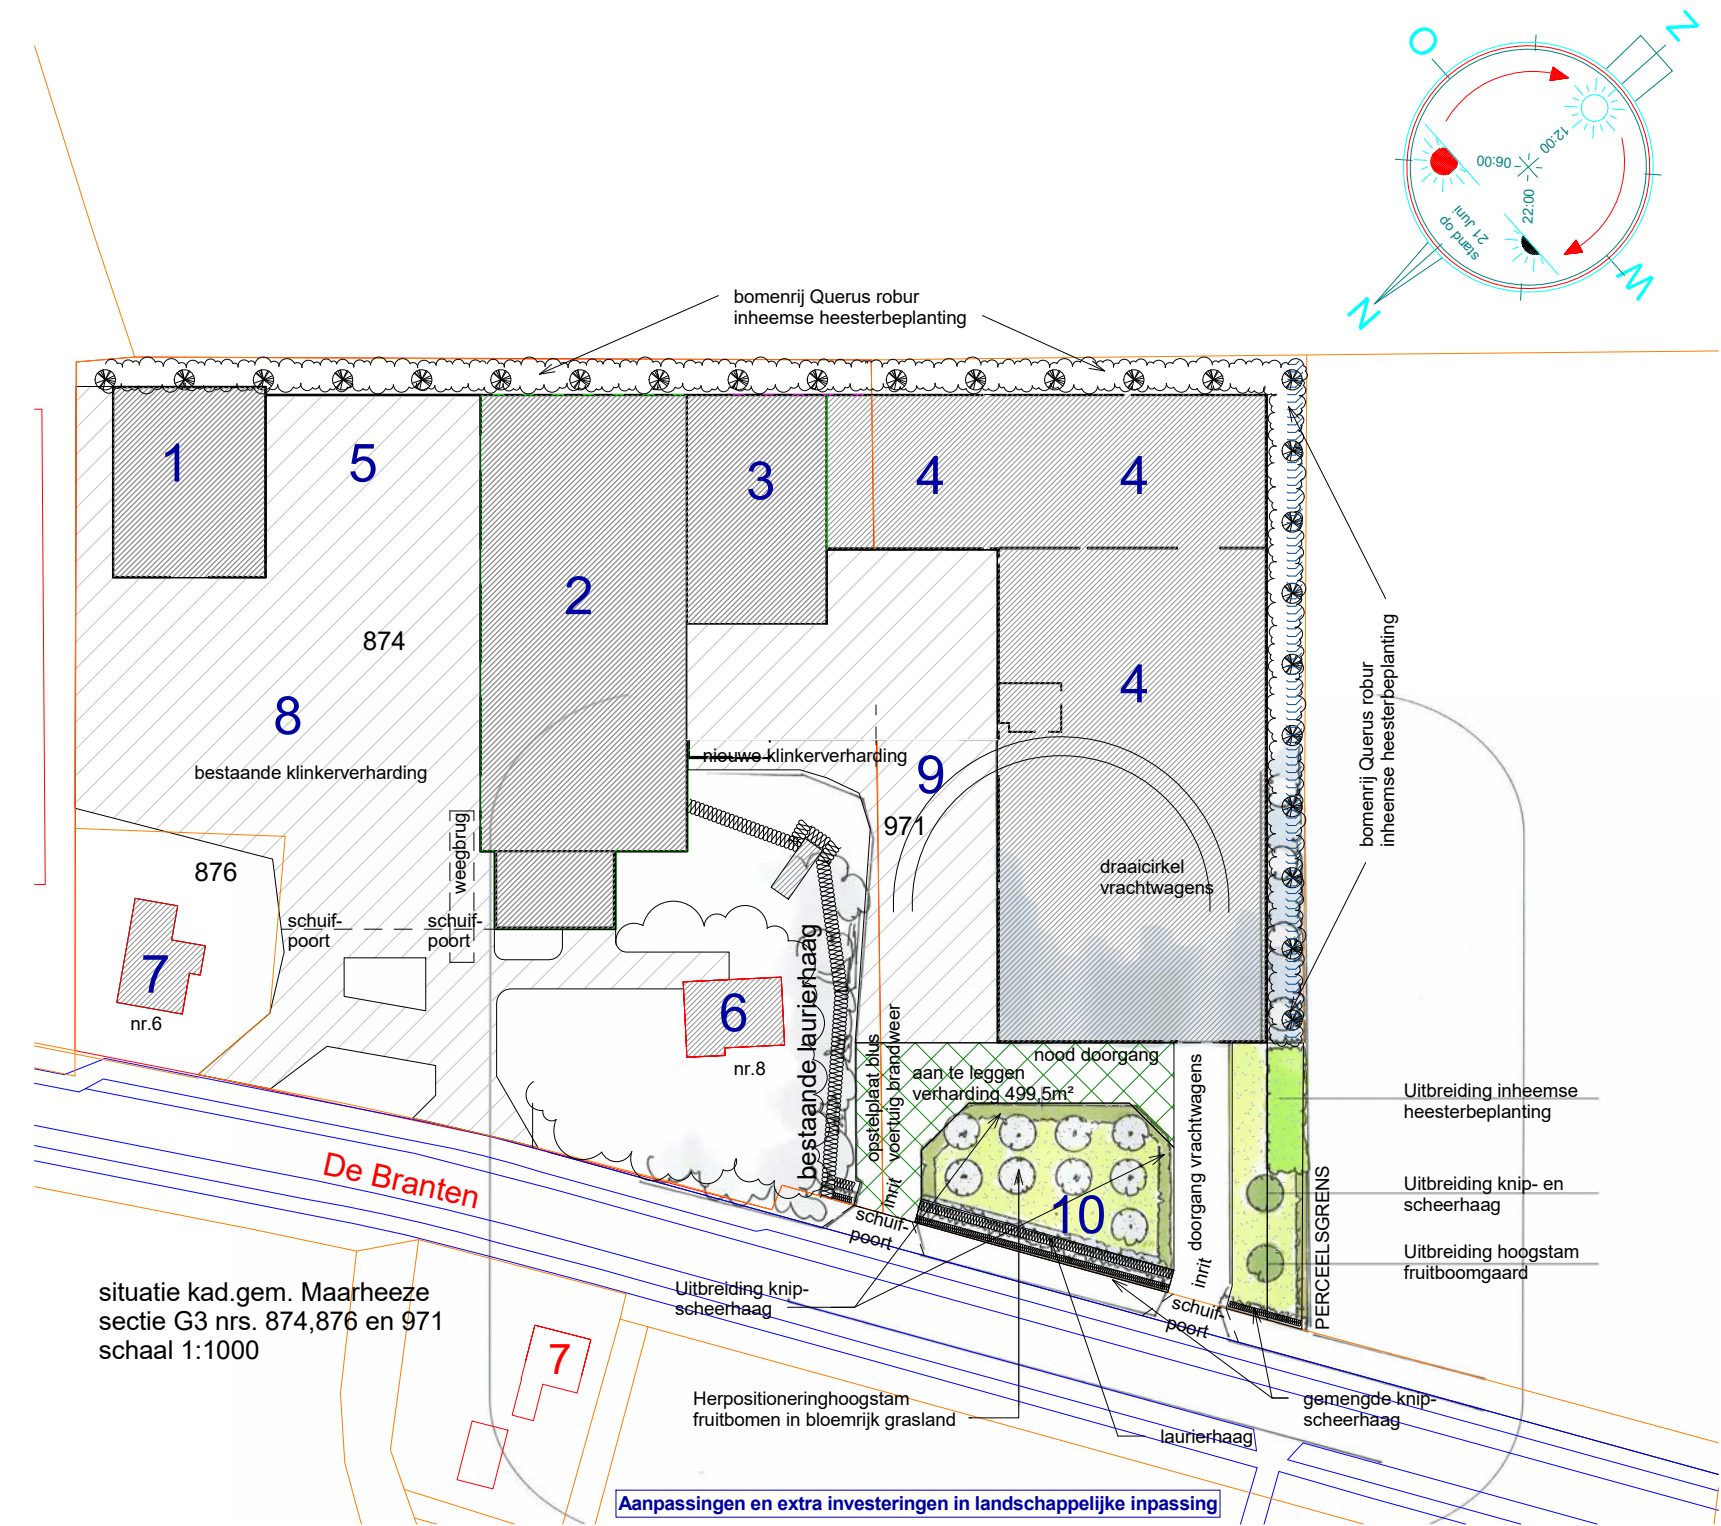
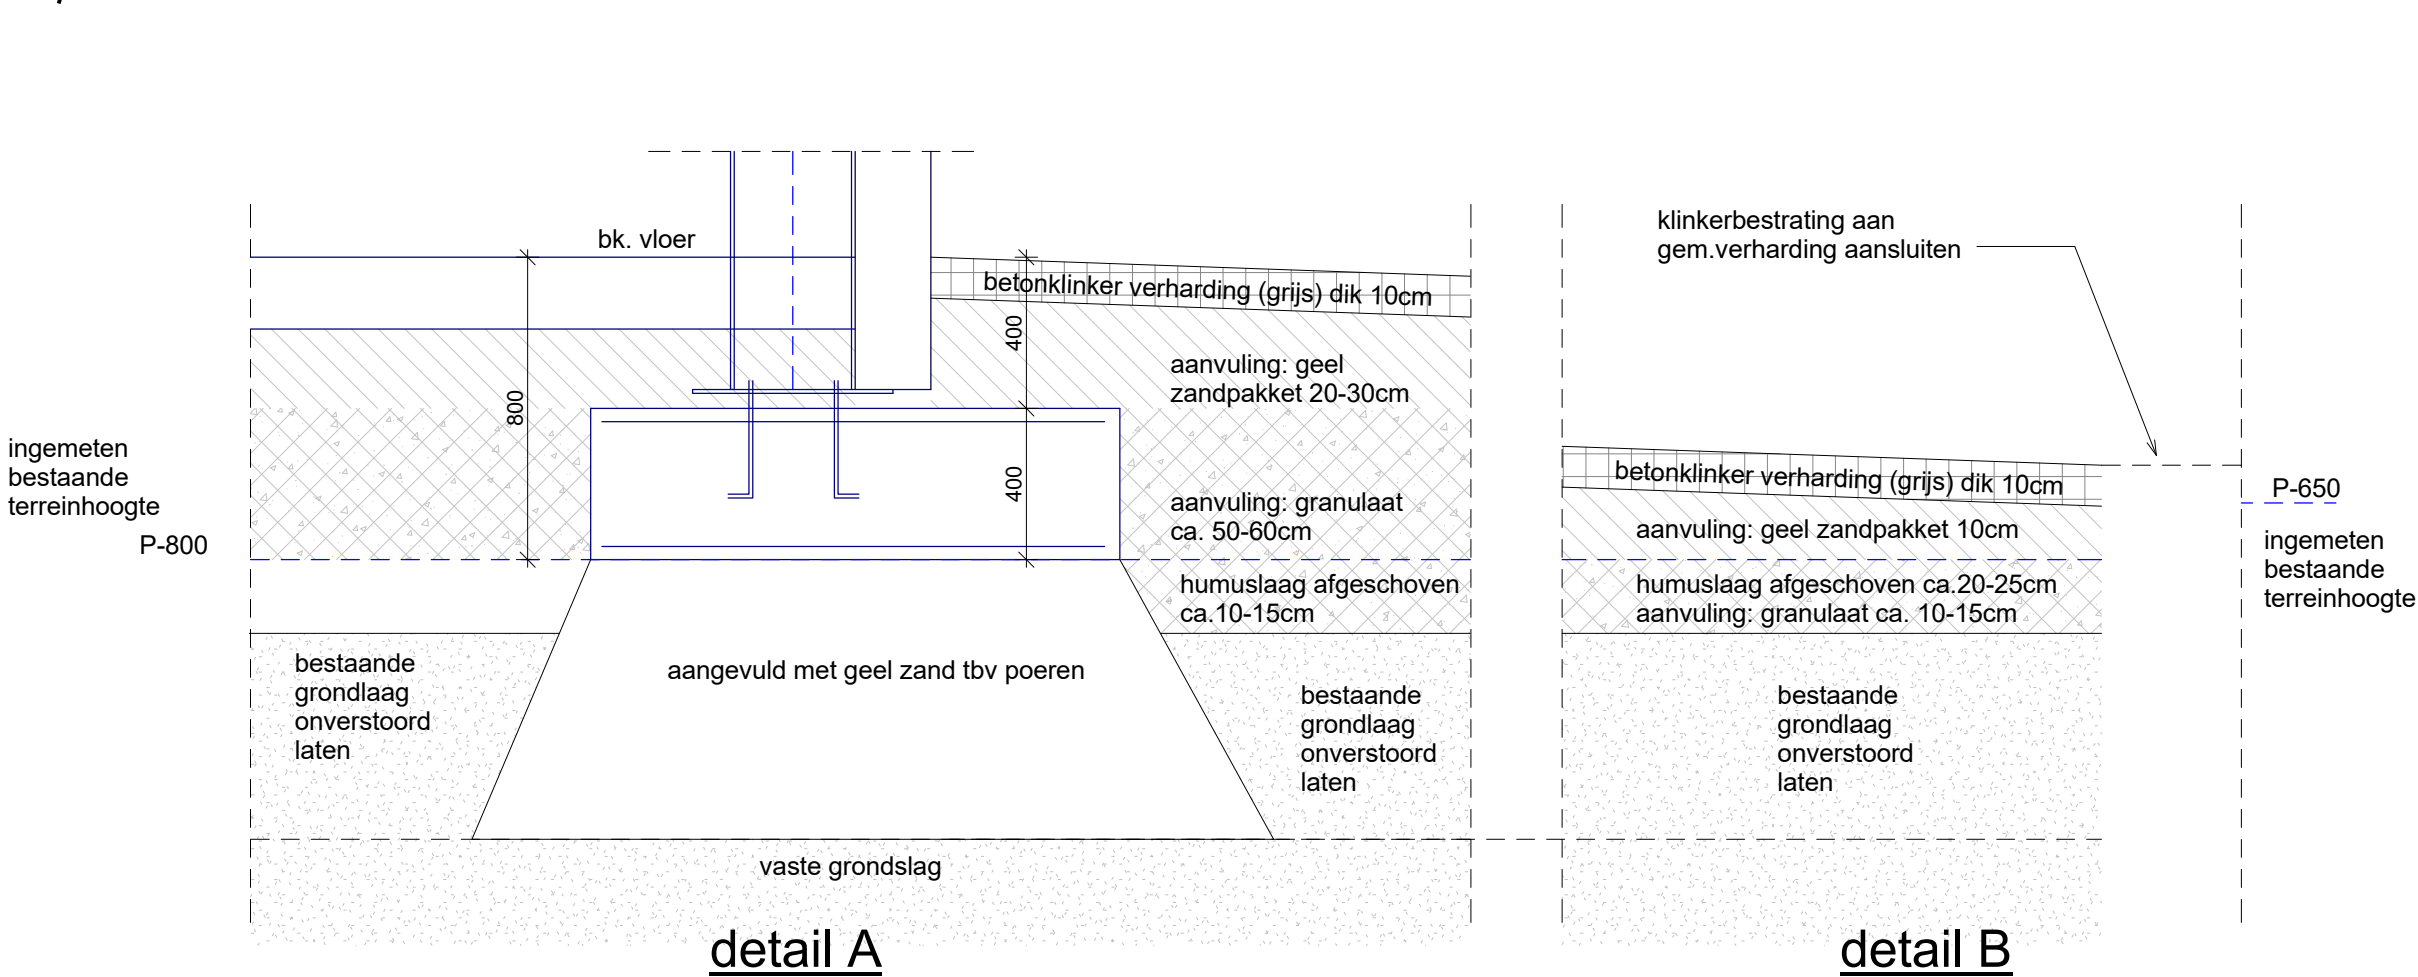
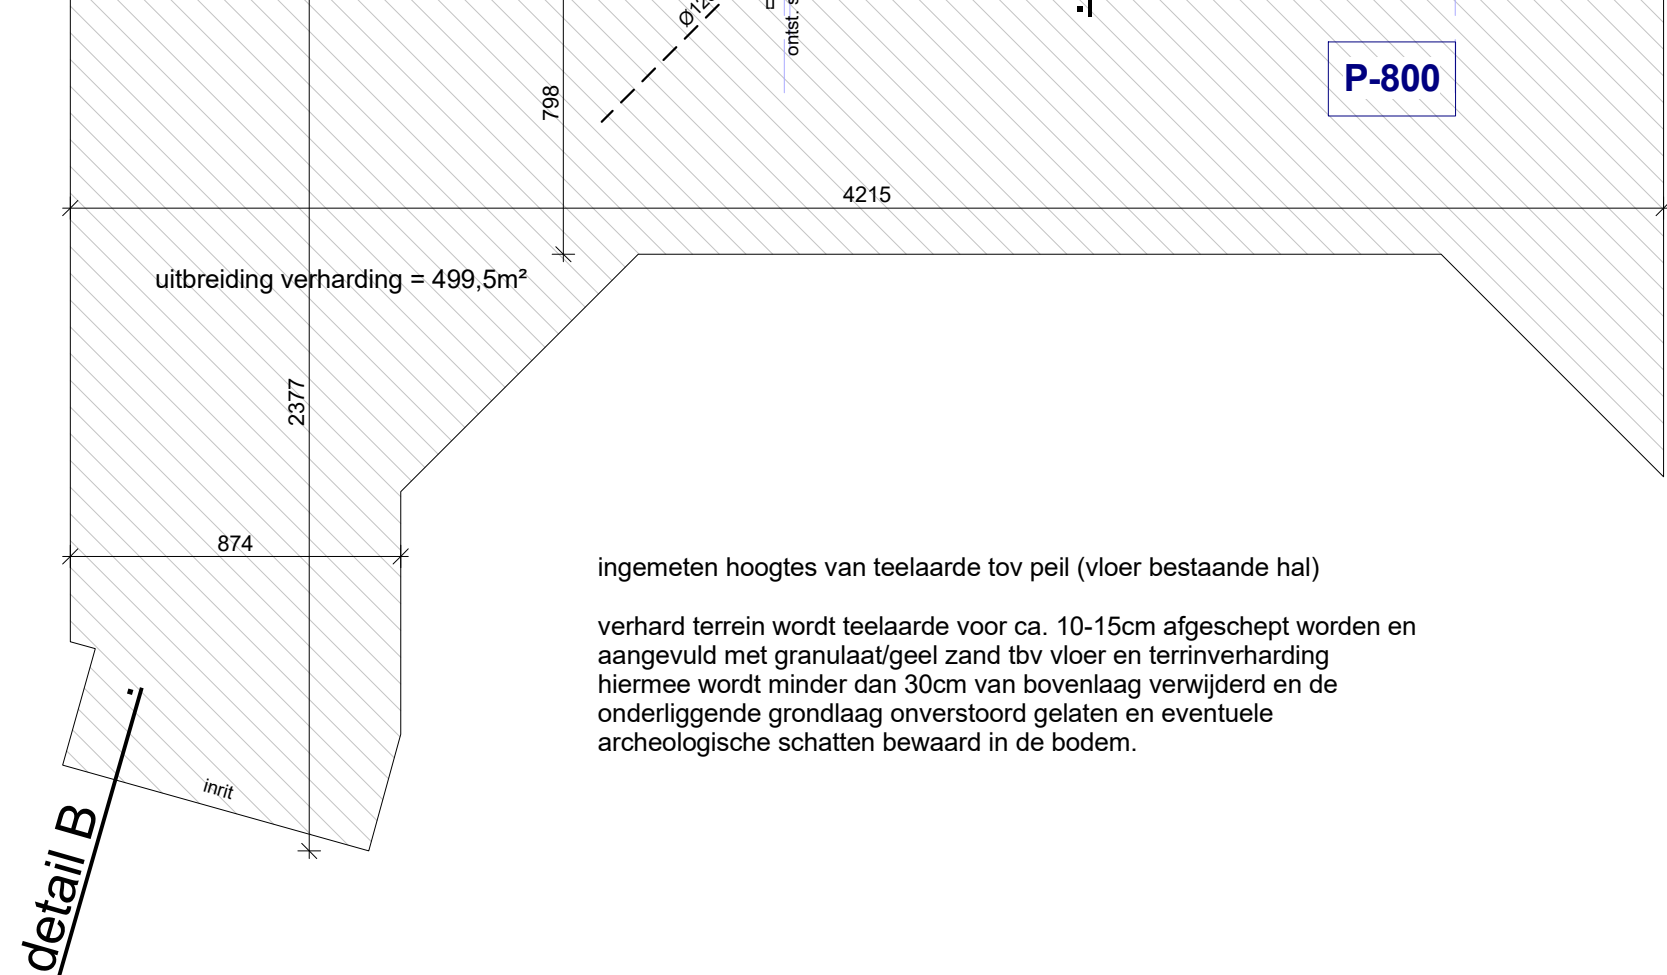


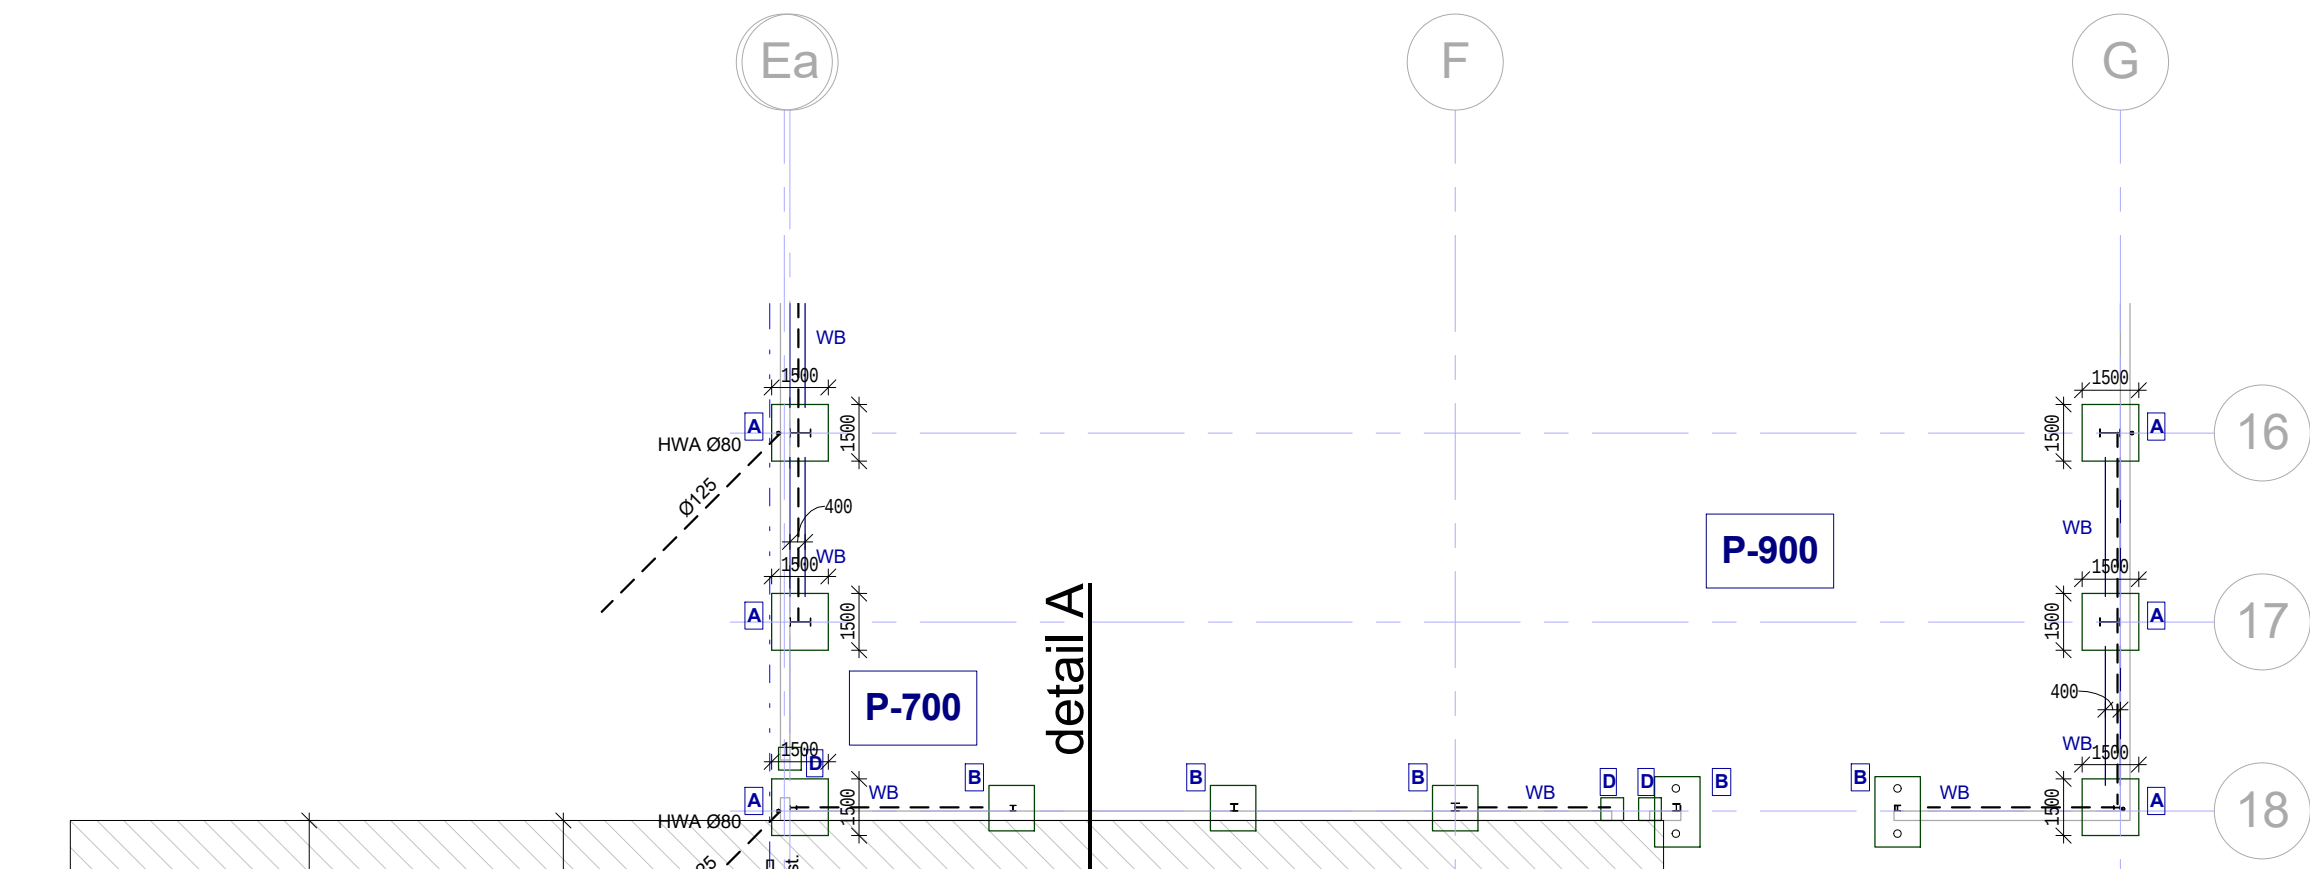

GRENSSTREEK ARCHITECTEN

Miel Davits	't routje 22	6024 BP	Budel (NL)	0495.518496	fax. 518705	06.51816185	
onderwerp :	aanleggen van verharding en groenvoorziening bij inrichting Fouragehandel Verhoeven b.v. aan de Branten 6-8 te Soerendonk						
	Branten 6-8 6027 NL te Soerendonk tel. 0495-591244						
datum:	getekend:	werk nr:	blad nr:	schaal:			
22-11-2018	josvanzon	4754	.blad A	1:200/1000			