



BESTEMMINGSPLANGEBIED

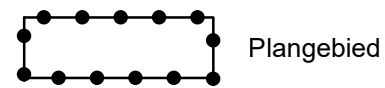


Plangebied

BESTEMMINGEN


Enkelbestemmingen

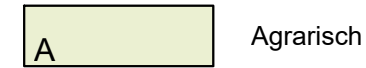

Agrarisch

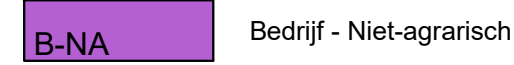


Bedrijf - Niet-agrarisch

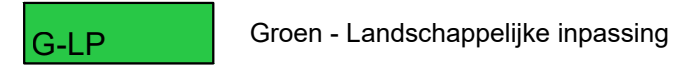

Groen - Landschappelijke inpassing

Dubbelbestemmingen

Waarde

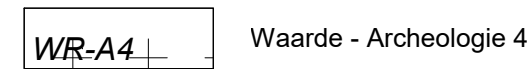


Waarde - Archeologie 4

AANDUIDINGEN


Funcieaanduiding




bedrijfswoning

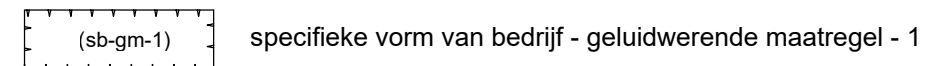


specifieke vorm van bedrijf - geluidwerende maatregel - 1

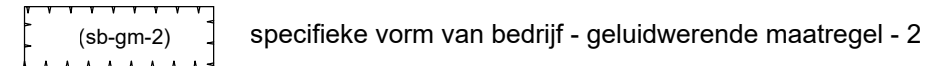

specifieke vorm van bedrijf - geluidwerende maatregel - 2

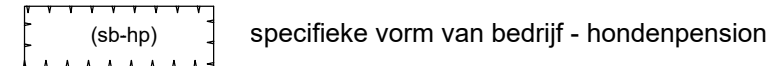

specifieke vorm van bedrijf - hondenpension

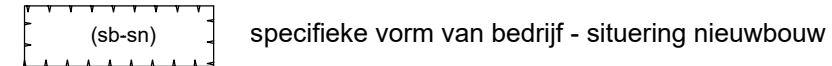

specifieke vorm van bedrijf - situering nieuwbouw

Bouwvlak



bouwvlak

Gewijzigd : 30.04.2024

Gewijzigd : 11.01.2023

Bestemmingsplan Klein Schoot 38 te Budel-Schoot Gemeente Cranendonck

verbeelding



Planstatus : vastgesteld

Vastgesteld : 25 juni 2024

Datum : 19.10.2021

Schaal : 1:2000

Projectnummer : 2021.07-18

vanbuiten.
een frisse blik op advies

NL.IMRO.1706.BPBG3084-VAS1