



Maximaal toegestane bouwhoogte

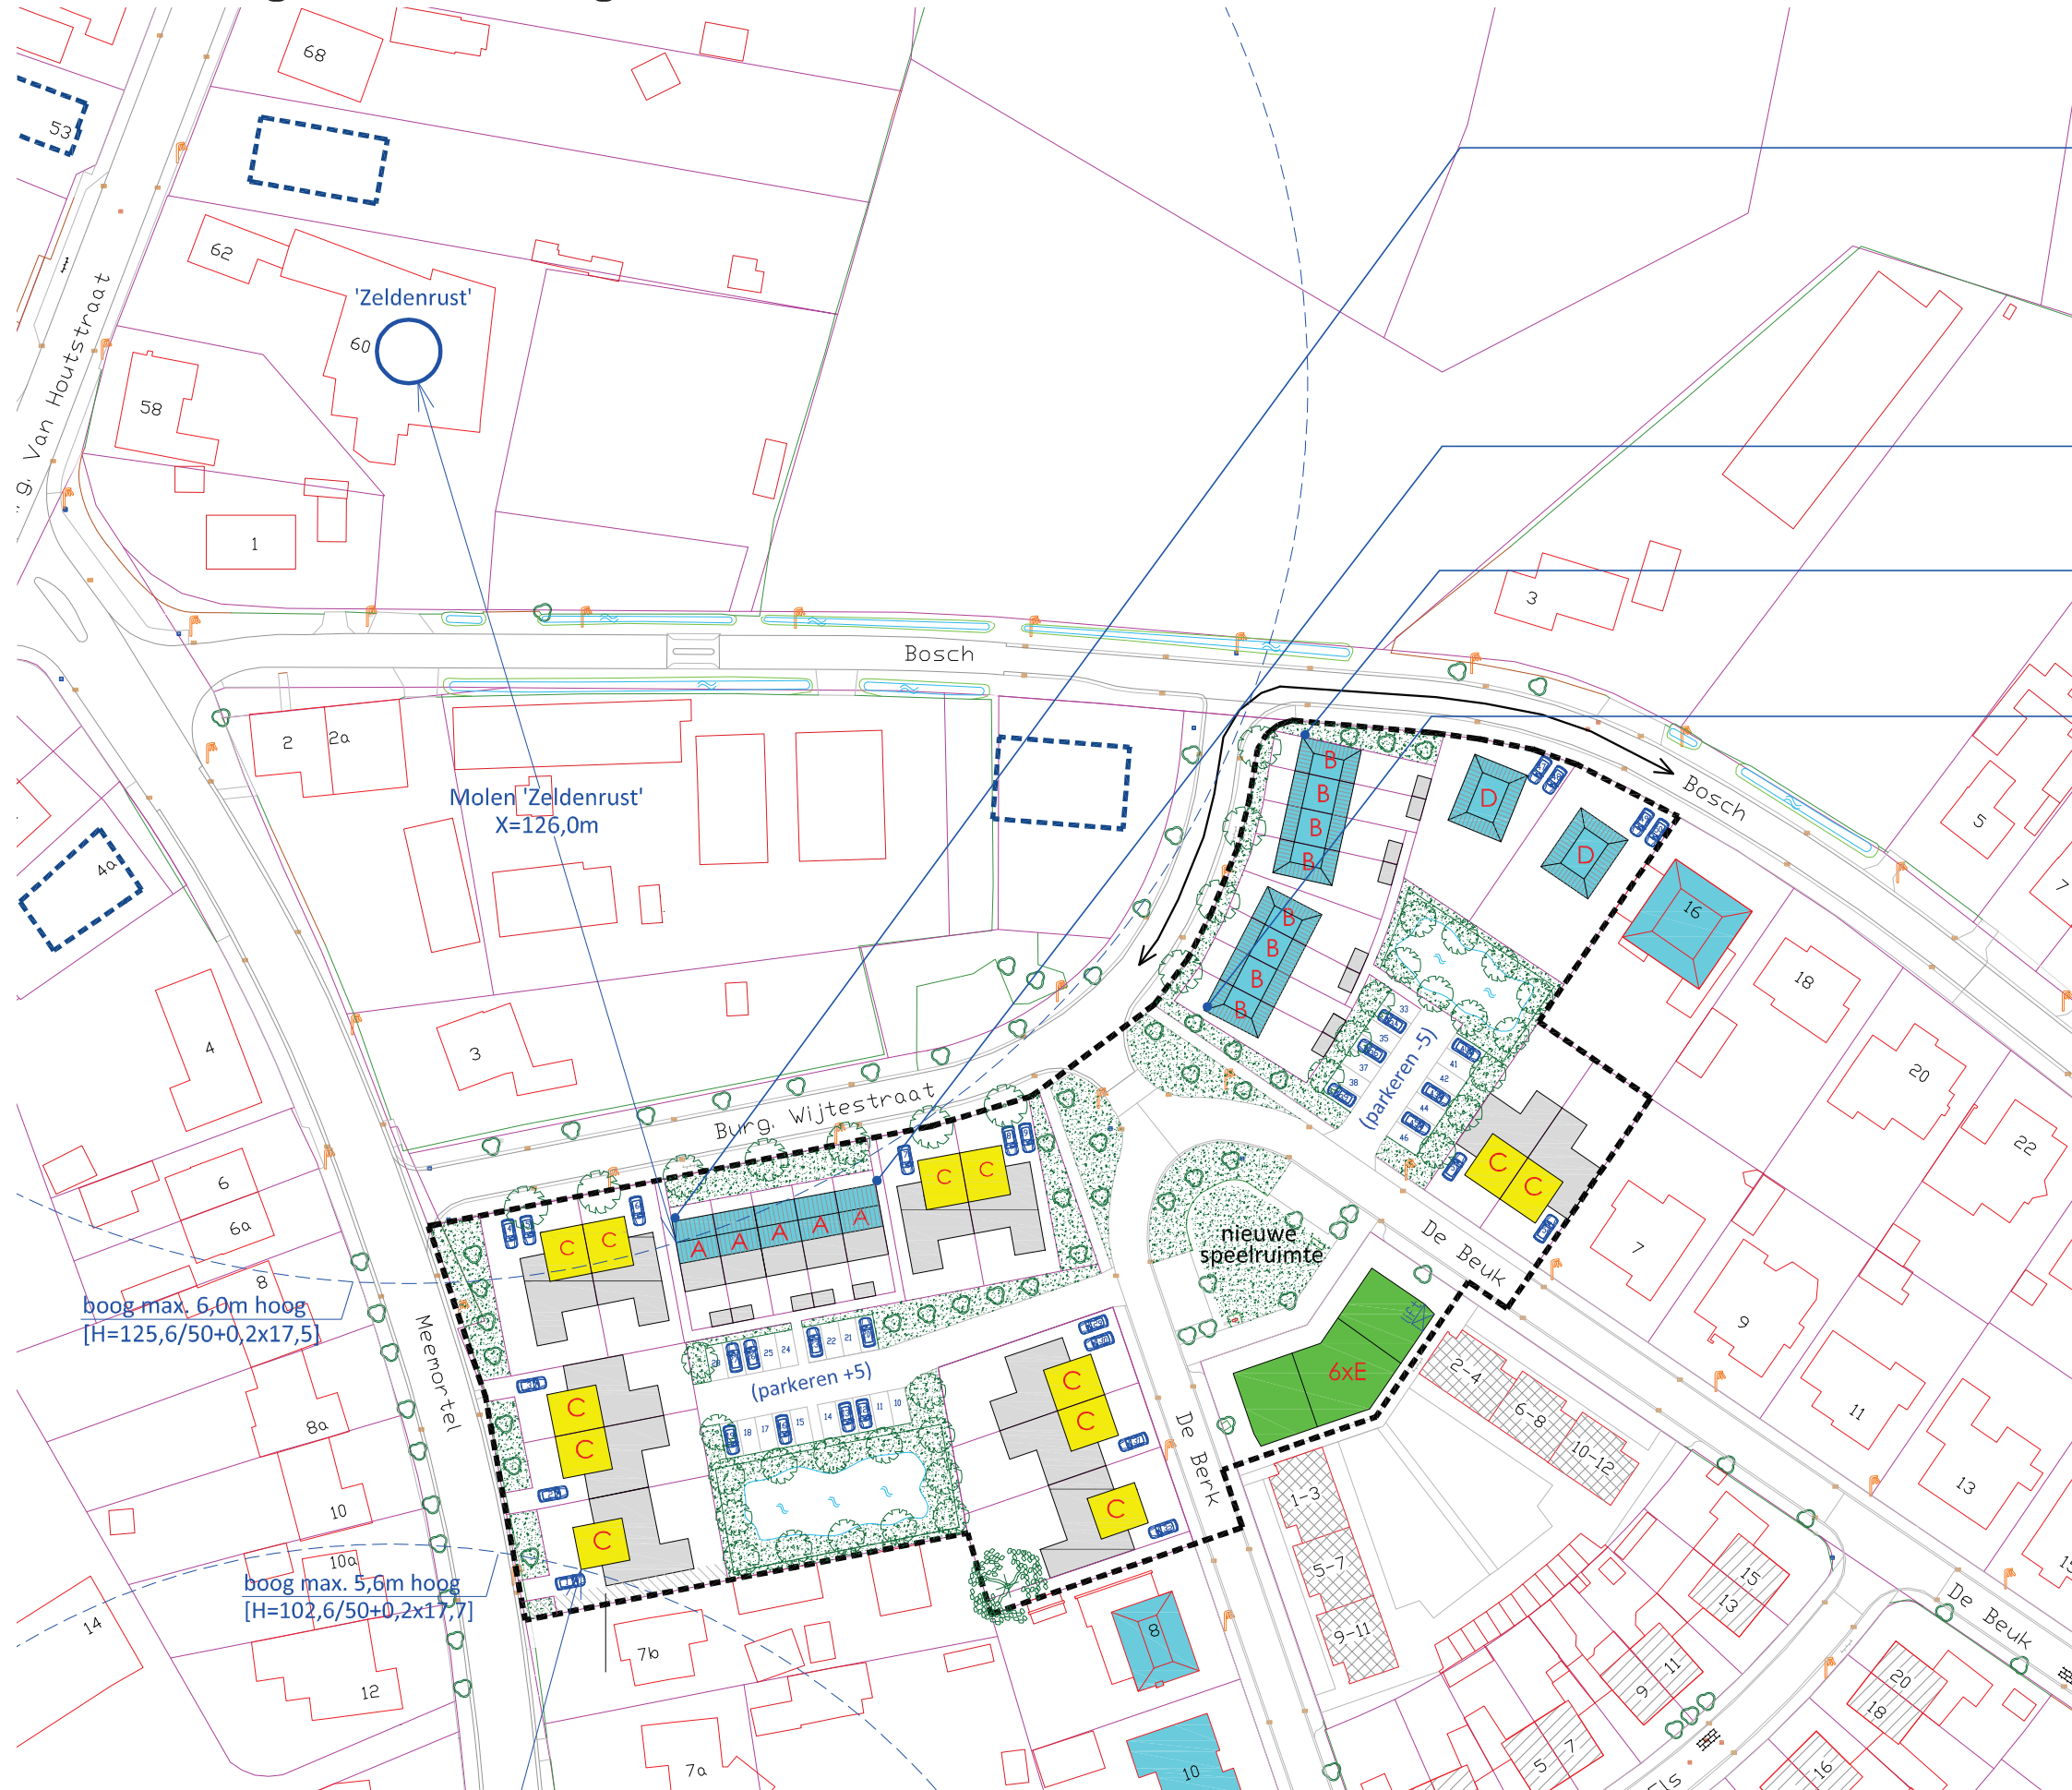

Maximaal toegestane bouwhoogte 6.17m
 $H = 133.5/50 + 0.2 \cdot 17.5 = 6.17\text{m}$

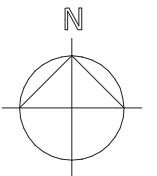

01

