


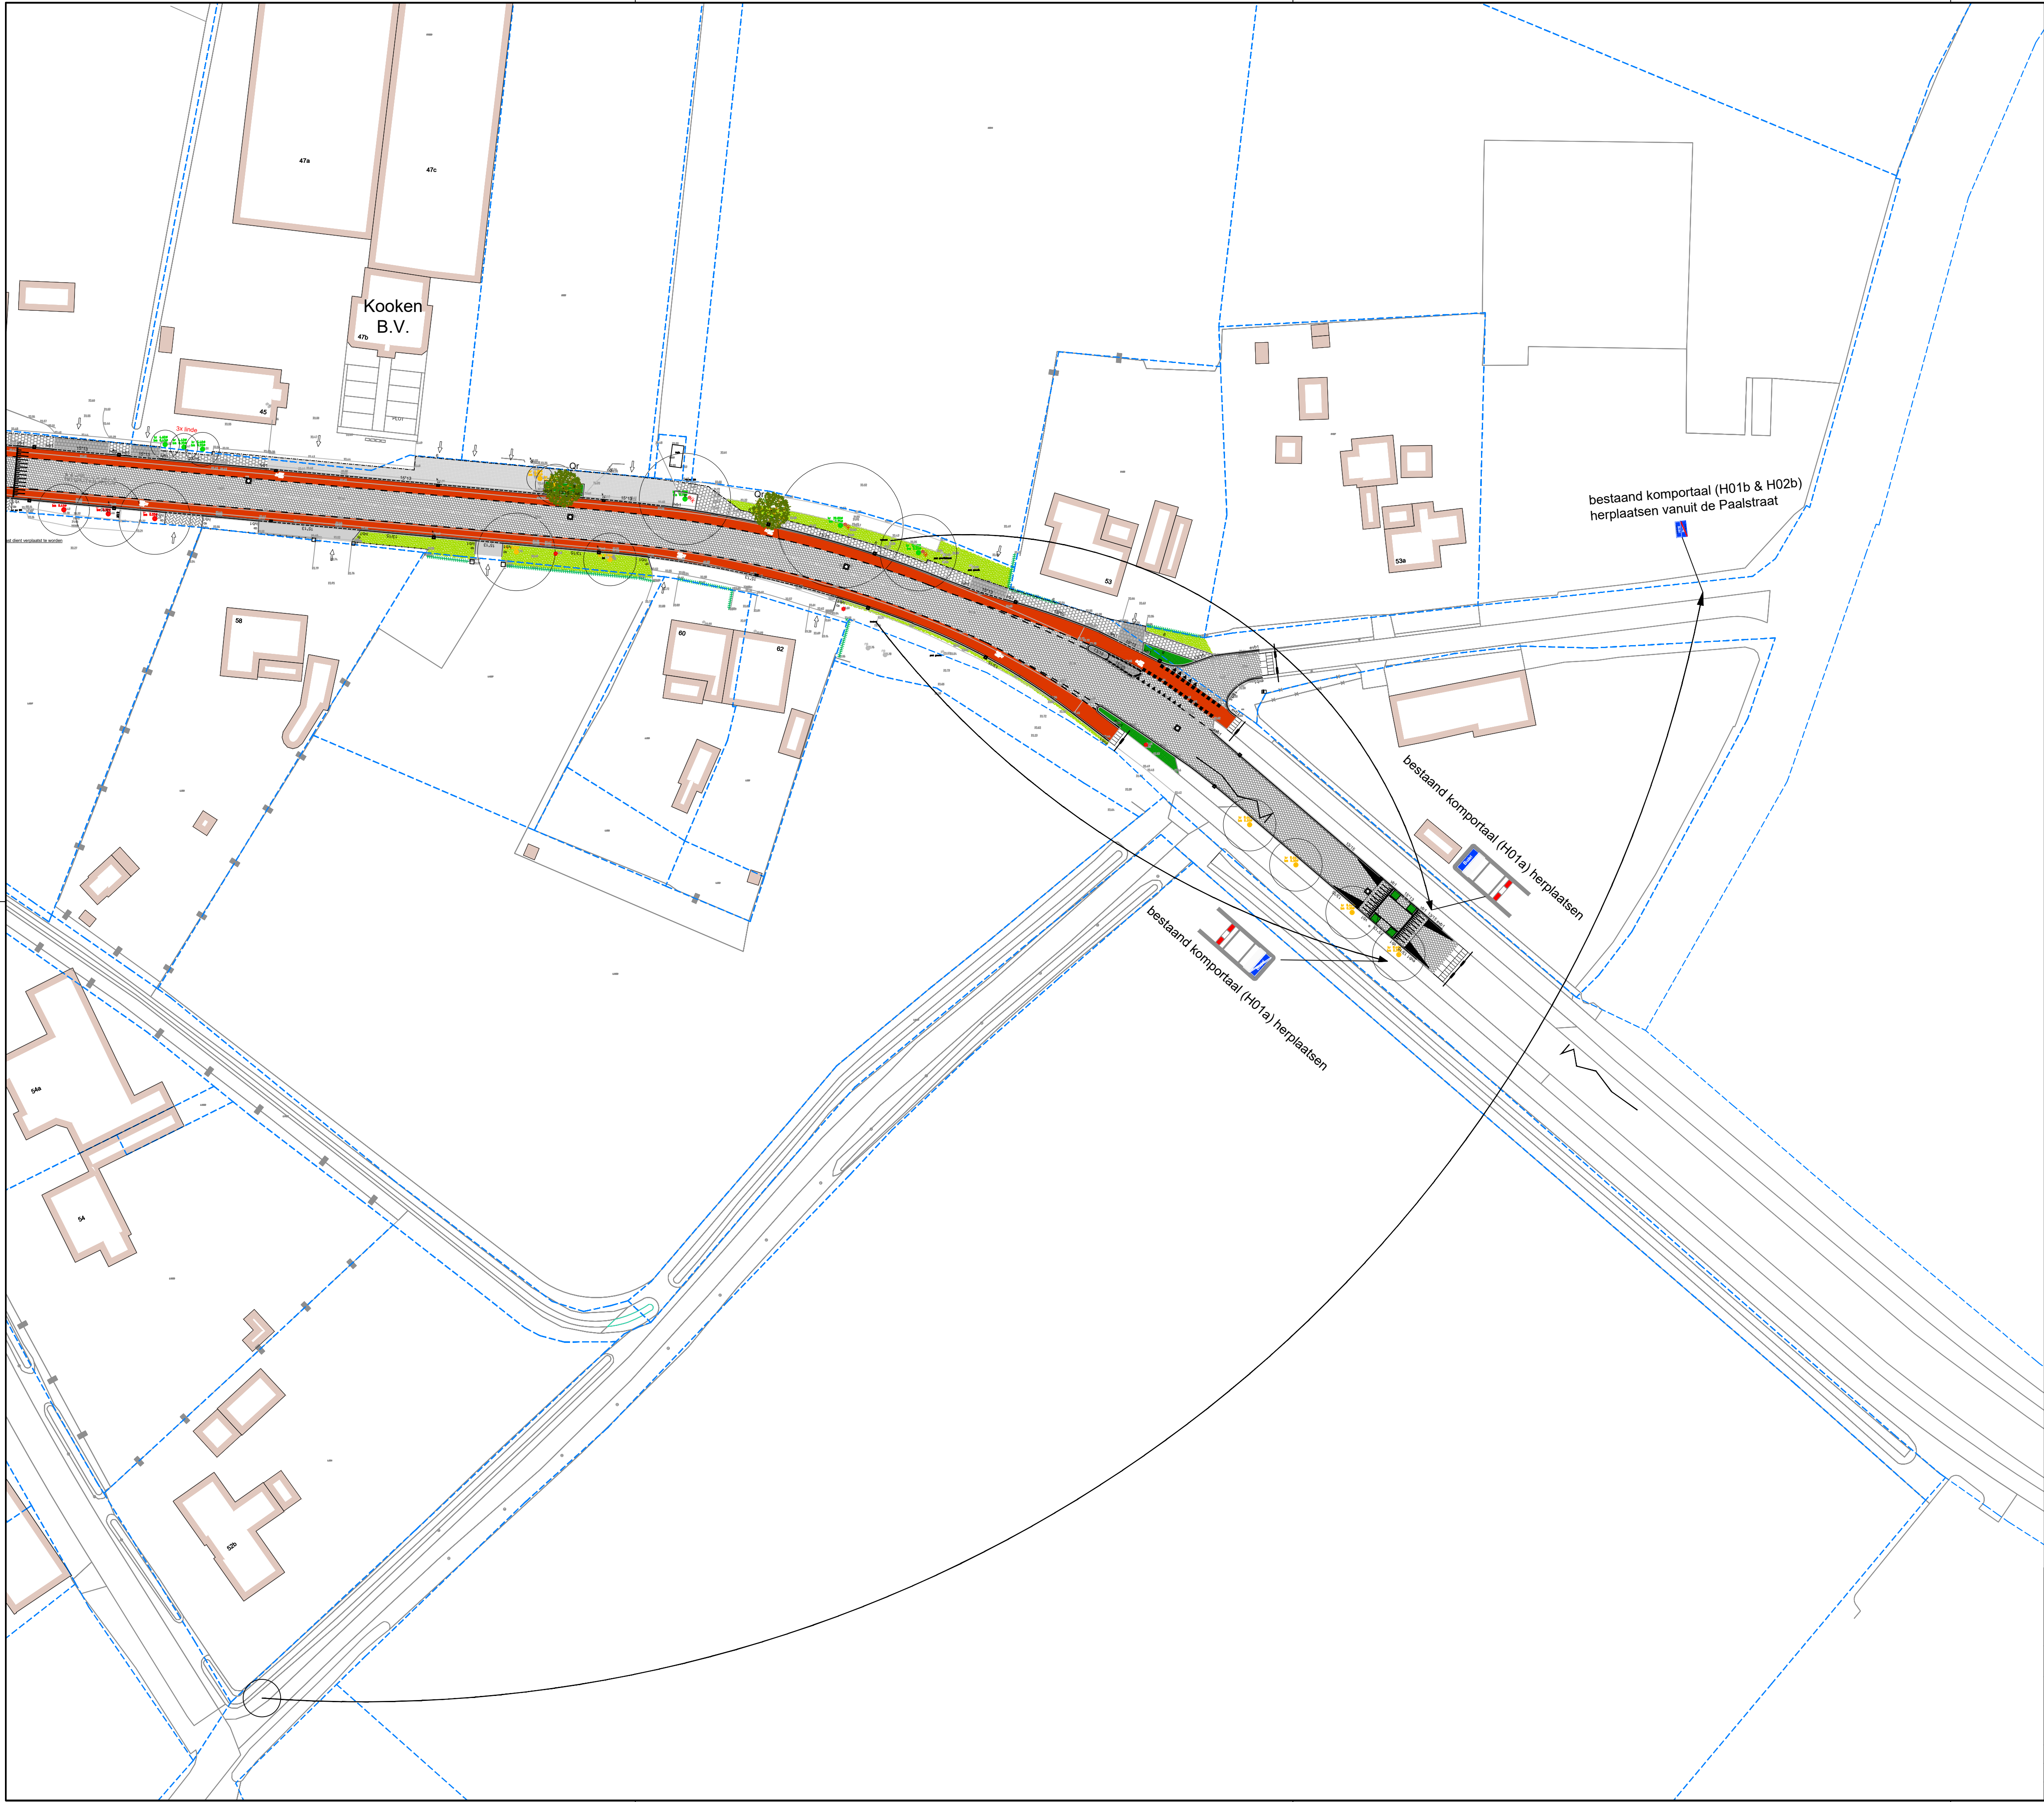

RA⁺

ingenieurs

Vestiging Sittard
Geenweg 7
6135 KB Sittard
046-4000 400
ra-plus.nl

Opdrachtgever:

Gemeente Cranendonck

Project:

Onderhoud Meemortel Budel

Onderdeel:

Verplaatsen komremmers Meemortel

Revisie:

0

d.d. 23-01-2024

Schaal:

1:500

Formaat:

A1

Projectnr.: 22338.1

Blad 1 van 1

Tekeningnr.: 22338.1 F21 BT komremmer 01

Getekend: MDo

Gecc.: FJe

Dir.: P:\22338.1 Gem. Cranendonck - Rec. Meemortel Budel\F. Bestekfase\21. Tekeningen

A

N